

MAPA DO CEŁÓW PROJEKTOWYCH  
SKALA 1:500

wojew.: małopolskie  
powiat: tatrzański  
gmina: m. Zakopane  
obiekt: COS-Wielka Krokiew

Jedn. ewid: 121701-1, Zakopane  
Obr. 0011  
Dz. ewid: 385, 539/2, 539/3, 607/2  
Obr. 0172  
Dz. ewid: 11216/8, 11216/9, 11217/2, 12351/2  
ukł. wsp. 2000/7, km: 7.108.11.23.2.2, 7.108.11.23.2.4  
ukł. wys: lokalny m. Zakopane



----- Oznaczenie zakresu aktualizacji

--- Linie rozgraniczające tereny o różnym przeznaczeniu w MPZP

Wykonanie niniejszej mapy nie było poprzedzone ustaleniami dotyczącymi ewentualnych służebności gruntowych obciążających grunty położone w granicach projektowanej inwestycji budowlanej. Granice działek wniesiono na podstawie mapy ewidencji gruntów i budynków. Granice spełniają warunki dokładnościowe zgodnie z Rozporządzeniem. Nie wyklucza się istnienia w terenie innych nie wykazanych na niniejszej mapie urządzeń podziemnych, które nie były zgłoszone do inwentaryzacji.

l.k.s.rob.: 40/2015  
Nr Ewid. Zgł.: RZG.6640.1.2104.2015  
Stan na dzień: 02.11.2015

Sporządził:

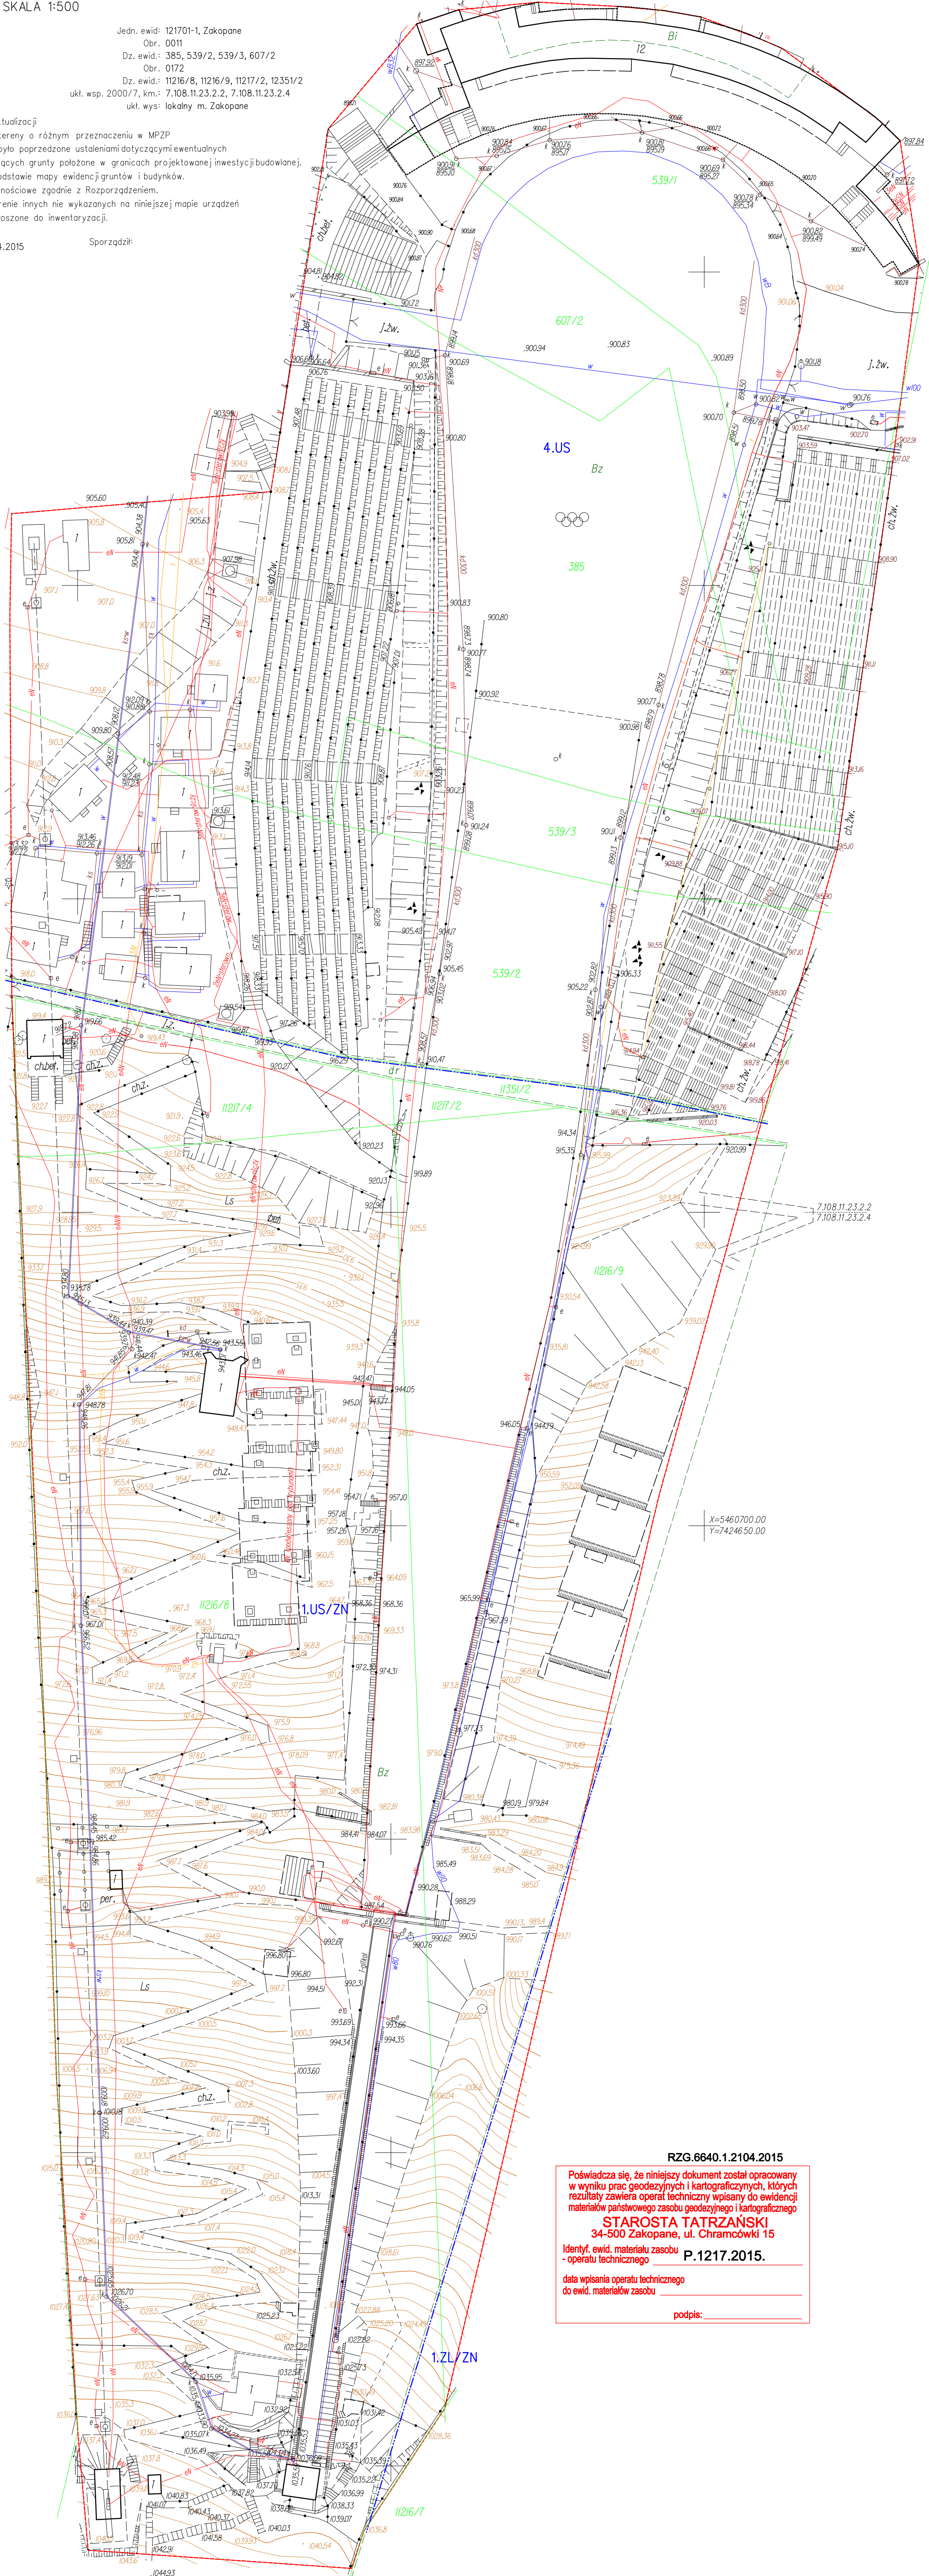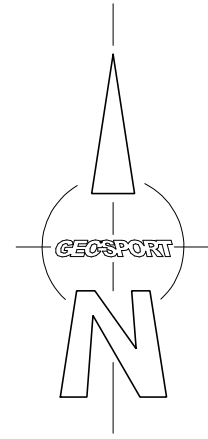

RZG.6640.1.2104.2015

Poświadczam, że niniejszy dokument został opracowany w wyniku prac geodezyjnych i kartograficznych, których rezultaty zawiera operat techniczny wpisany do ewidencji materiałów państwowego zasobu geodezyjnego i kartograficznego

**STAROSTA TATRZAŃSKI**  
34-500 Zakopane, ul. Chramcówki 15

Identyf. ewid. materiału zasobu - operatu technicznego **P.1217.2015.**

data wpisania operatu technicznego do ewid. materiałów zasobu

podpis: