

Nazwa inwestycji:
CENTRALNY OŚRODEK SPORTU
OŚRODEK PRZYGOTOWAŃ OLIMPIJSKICH
REMONT SALI JUDO
INWENTARYZACJA OBIEKTU

Adres inwestycji:
34 - 500 Zakopane
Zakopane,
ul. Bronisława Czecha 1
Jednostka ewid. 417/2
121701-1 Zakopane
Obwód Nr 0012 Zakopane

Autor:
mgr inż. arch. KINGA LENIK
wzrost: 170cm, data urodzenia: 1981-01-13
uprawnienia do projektowania bez ograniczeń
nr upraw.: WPO/14/013/2011


Podpis:

Tytuł rysunku:
RZUT SALI JUDO

Skala:
1:100

Data:
05.2020.

Nr rysunku:
1

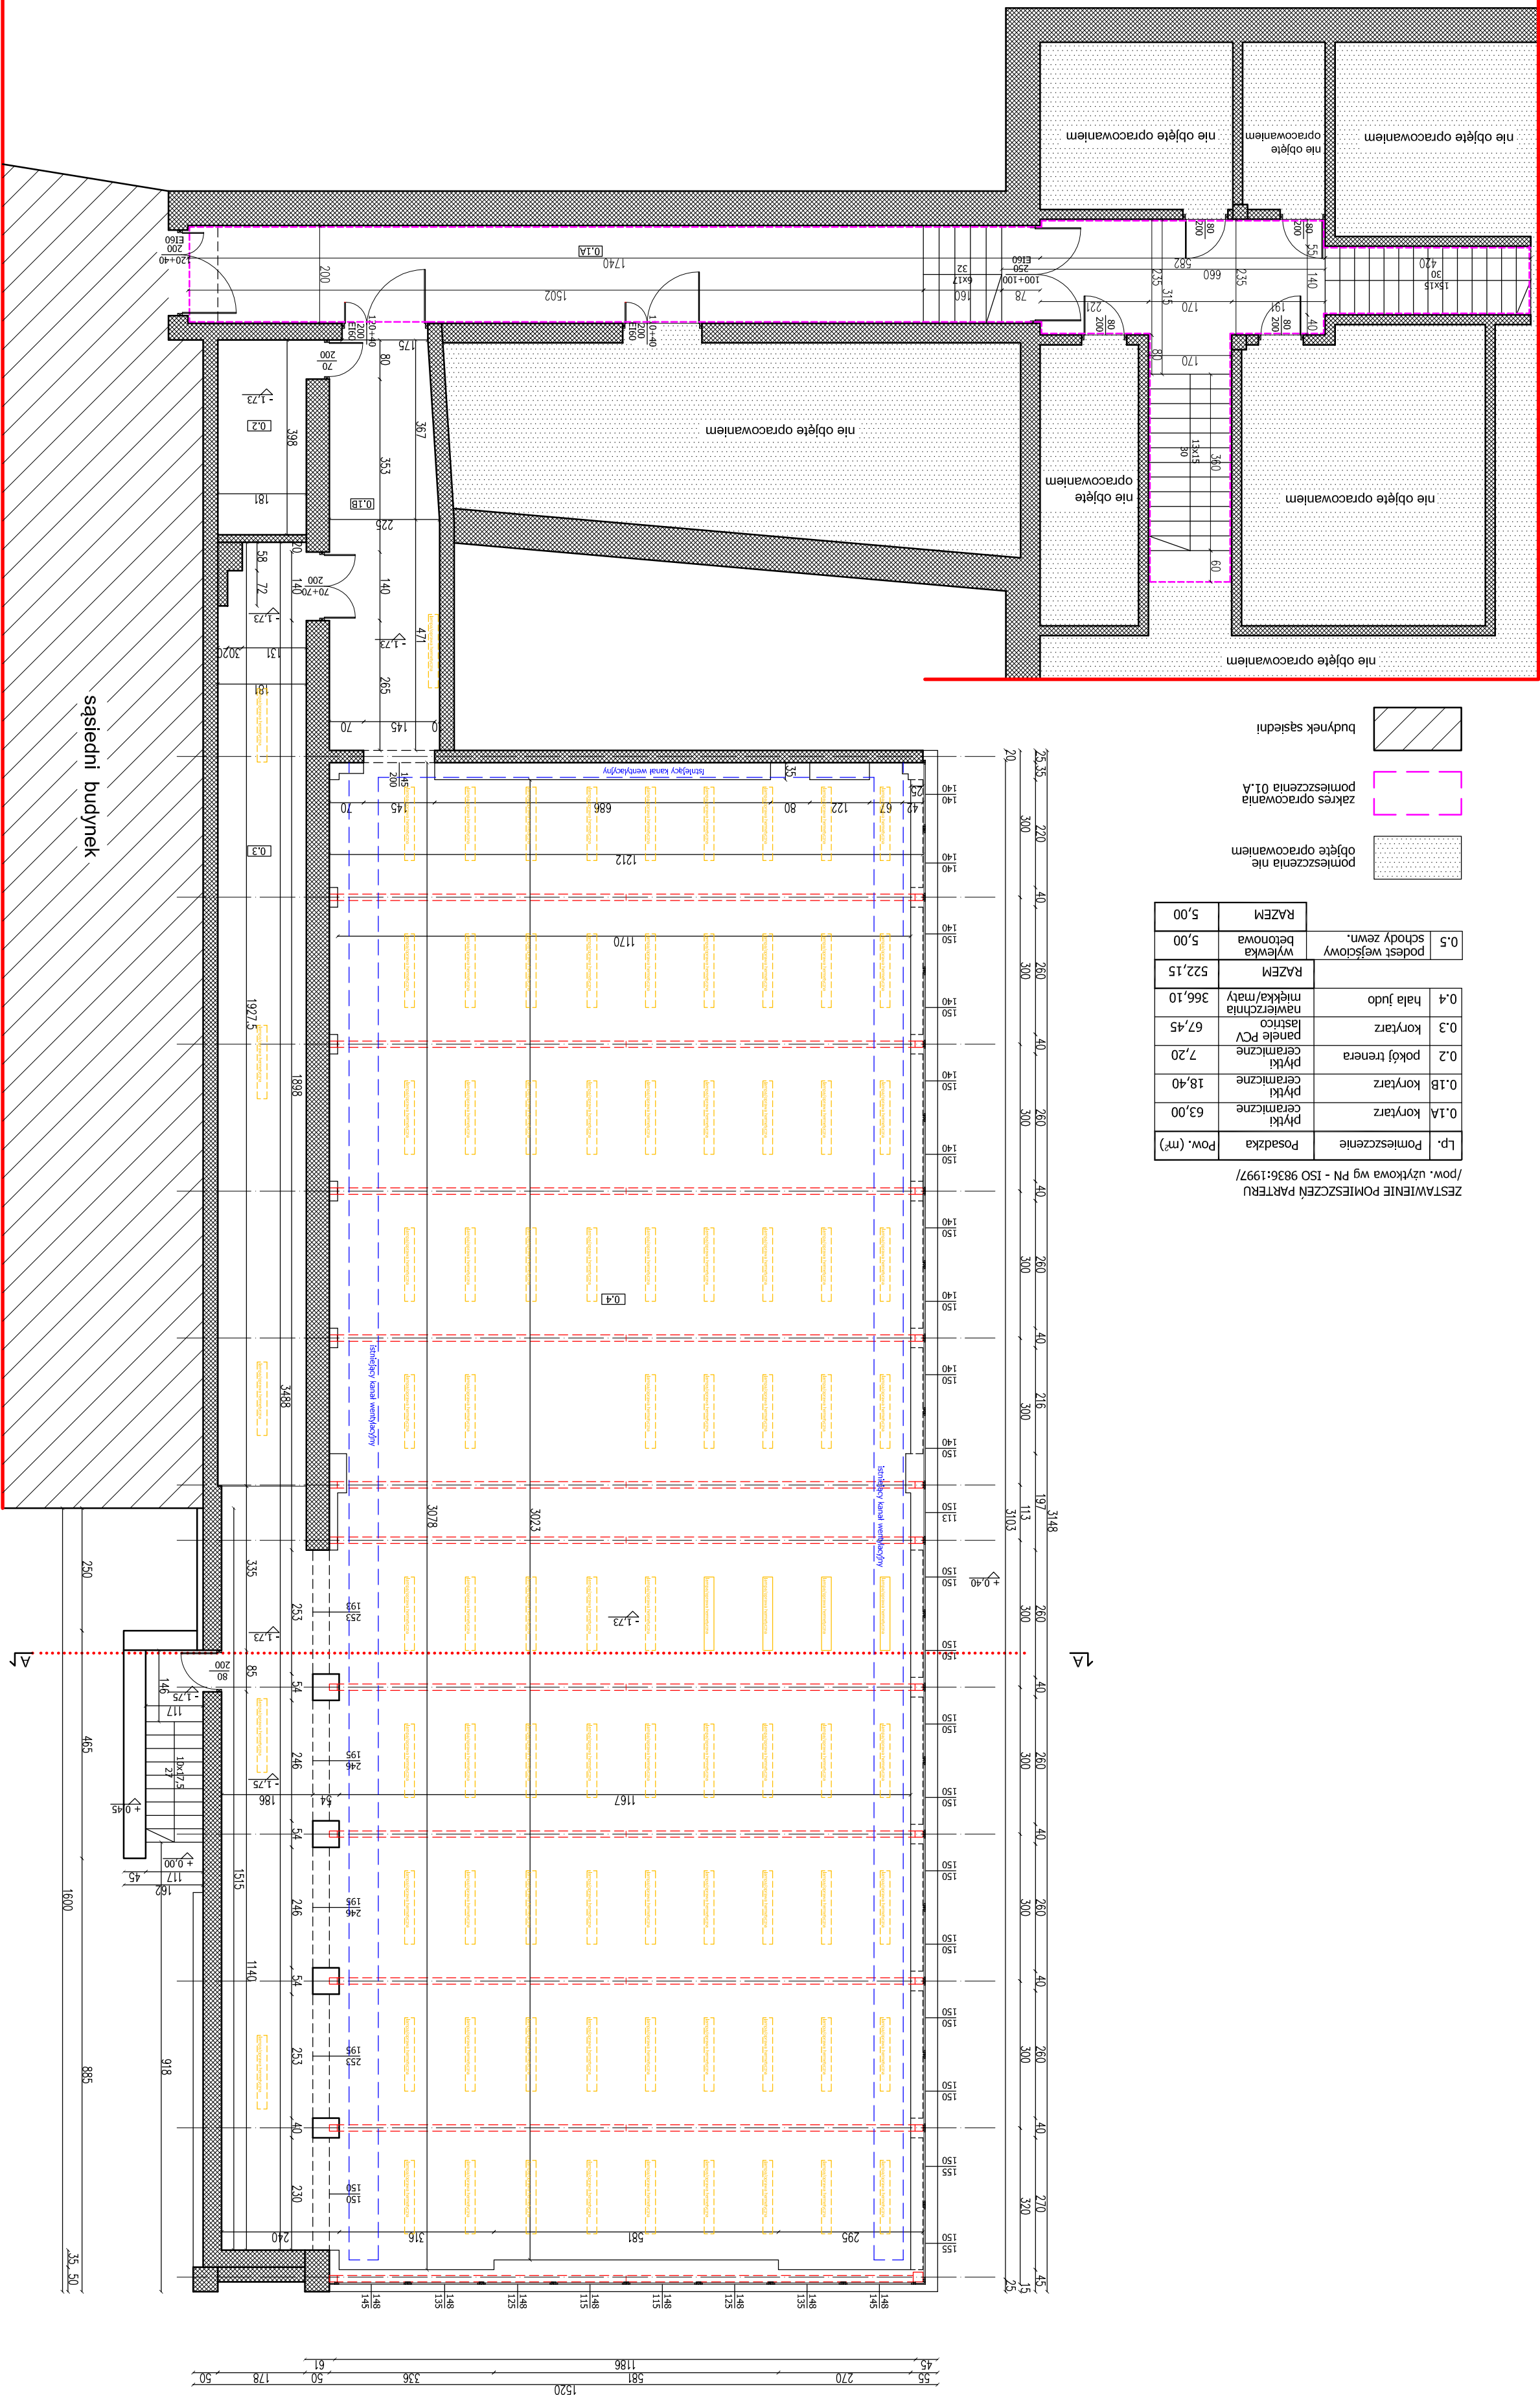

- legenda:
- budynki sąsiedni
 - zakres opracowania
 - opracowanie nie

Lp.	Pomieszczenie	Posadzka	Pow. (m²)
0.1A	korytarz	plytki ceramiczne	63,00
0.1B	korytarz	plytki ceramiczne	18,40
0.2	pokój trenera	plytki ceramiczne	7,20
0.3	korytarz	panele PCV	67,45
0.4	hala Judo	mekka/maty	366,10
RAZEM			522,15
0.5	podest wejściowy	betonowa	5,00
RAZEM			5,00

ZESTAWIENIE POMIESZCZEŃ PARTERU
/pow. użytkowa wg PN - ISO 9836:1997/