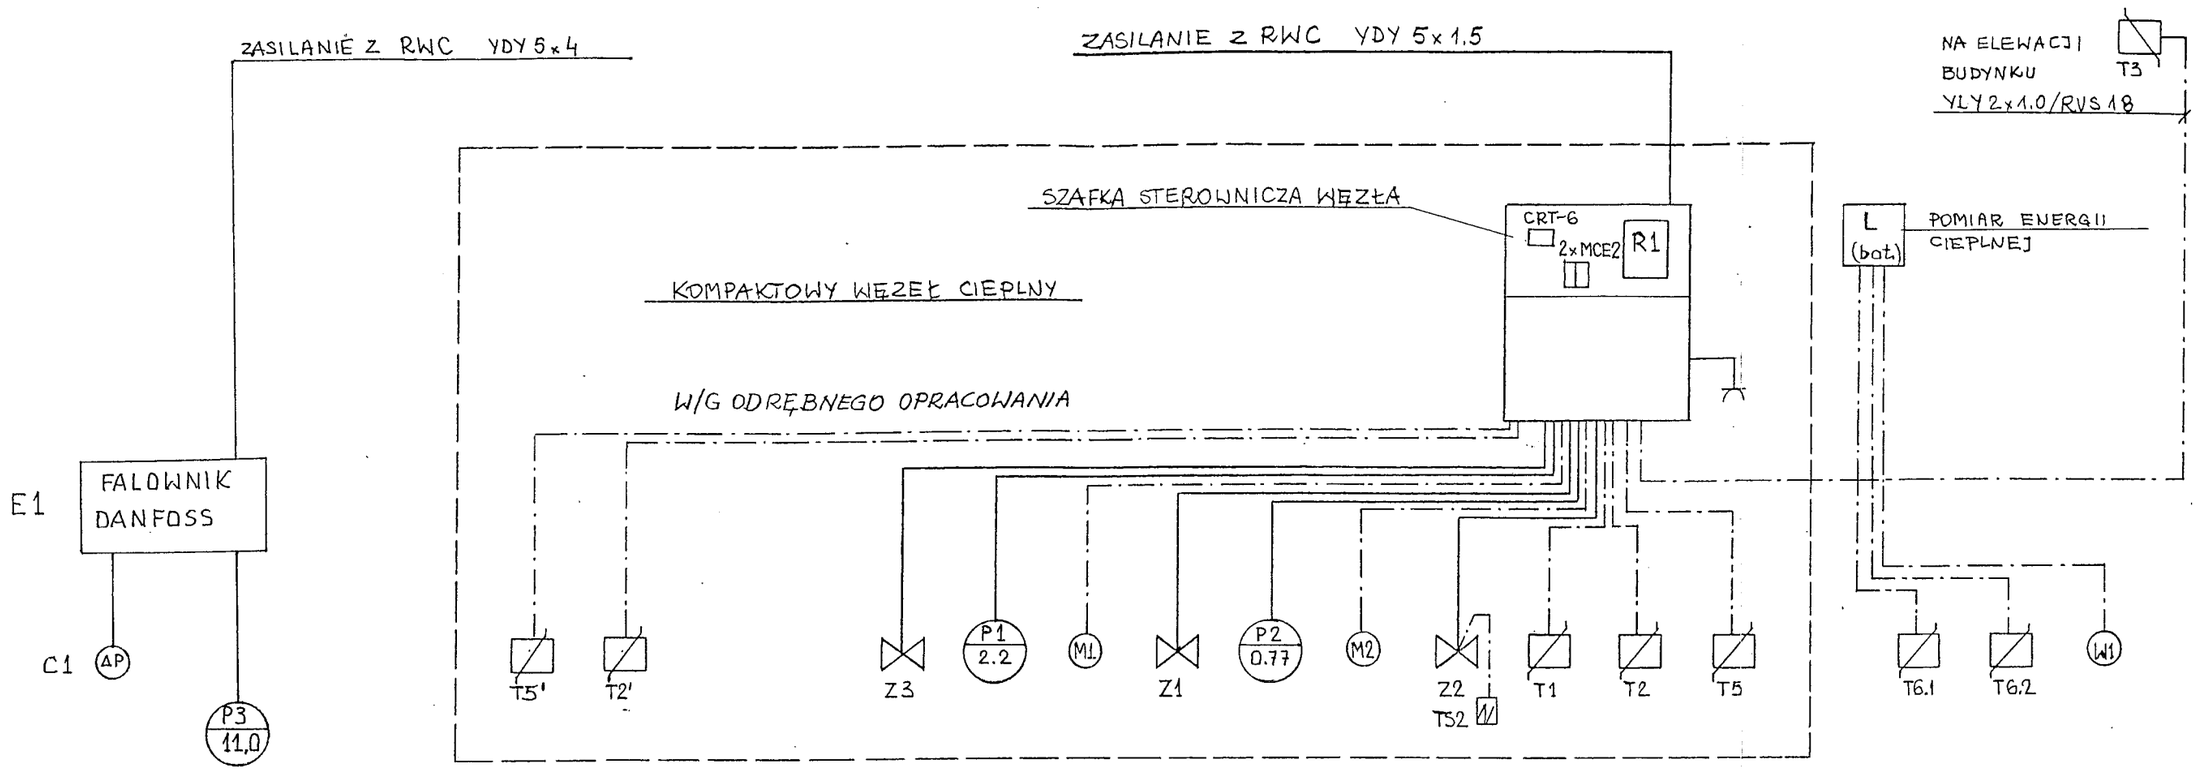

ELEMENTY AUTOMATYKI

R1	- sterownik cyfrowy HONEYWELL typu EXCEL XL50,
T1	- czujnik temperatury zanurzeniowy inst. c.w. HONEYWELL typu VF20NT,
T3	- czujnik temperatury zewnętrznej HONEYWELL typu AF20,
T2,T5	- czujnik temperatury przylgowy inst. c.o. HONEYWELL typu VF20A,
T2', T5'	- czujnik temperatury przylgowy inst. c.t. HONEYWELL typu VF20A,
P1	- pompa obiegowa c.o. TPE65-180; 2.2kW; 5.3A; 3x380V ;
Z1	- zawór regulacyjny c.o. HONEYWELL V5095 z siłownikiem ML7420A,
M1,M2	- manomert kontaktowy M160-R(0-4)MPa/EZ1-2F,
C1	- czujnik różnicy ciśnień,
P2	- pompa cyrkulacyjna c.w. UPS40-180FB; 0.77kW; 1.3 A; 3x380V;
Z2	- zawór regulacyjny c.w. HONEYWELL V5095 z siłownikiem ML7425A,
TS2	- ogranicznik temperatury HONEYWELL STBtypu STB1,
P3	- pompa cyrkulacyjna c.t. typu CLM150-242-11,0 ; 11.0kW; 22.6A; 3x380V;
Z3	- zawór regulacyjny c.t. HONEYWELL V5095 z siłownikiem ML7420A,
E1	- falownik DANFOSS pompy c.t. P=11kW,
1MCE2,2MCE2	- moduł przekaźnikowy HONEYWELL typu MCE2

		data	nazwisko	podpis
Rysunek 5	Projekt.	11.98	TECH. H. PLICHTA	
	Sprawdz.			
skala	W-wa ul.Łazienkowska 6A. Hala sportowa „Torwar 1" Schemat ideowy połączeń			

SPECJALISTYCZNE PRZEDSIĘBIORSTWO OCHRONY PRZED KOROZJĄ
Spółka z o.o.
02-104 Warszawa ul.Skorochód-Majewskiego 3