


Switch PoE 16p Pom techniczne - piwnica

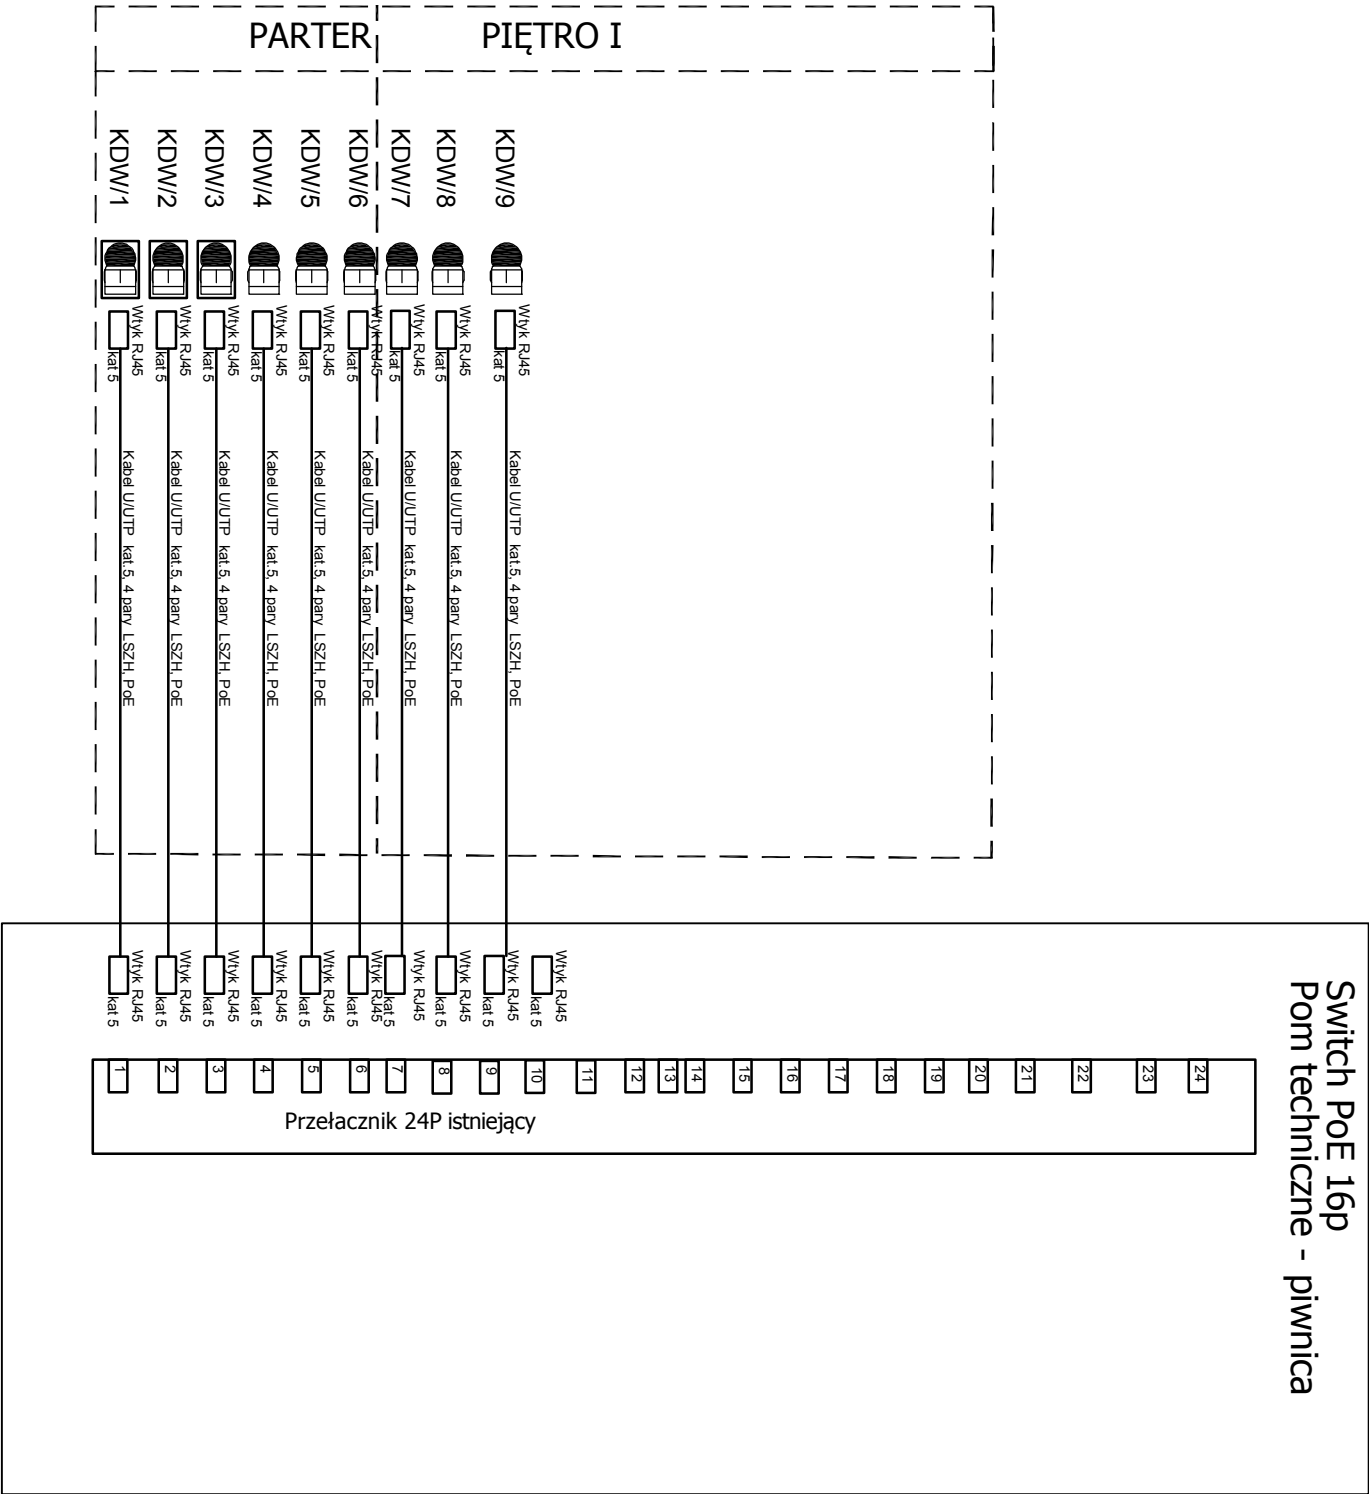

Buro Projektów - PPH NEO ul. Ostrowską 19 64-500 Szamotuły neoburo@gmail.com					
NUMER UMOWY:	Branża: ELEKTRYCZNA	Stadium: BUDOWA-MONTAŻ-WYKONANIE			
INWESTOR:	Centrum Ośrodek Sportu ul. Aleja Zdobyców Wotła Pomorskiego 99 ; 78-600 Włoczek				
NAZWA INWESTYCJI:	BUDOWA INSTALACJI MONITORINGU WIZyjNEGO				
LOKALIZACJA INWESTYCJI:	ul. Aleja Zdobyców Wotła Pomorskiego 99 78-600 Włoczek				
PROJEKTANT:	ELEKTRYKA	mgr inż. Wiesław Kąkolon	upr.nr WKP/0385/PWCE/09		
SPRACOWUJĄCY:	ELEKTRYKA	mgr inż. Marcin Gotlibowski	upr.nr WKP/0483/PWCE/15		
TREŚĆ RYSUNKU:	BUDYNEK DWUTRÓJNO - SCHEMAT SYSTEMU MONITORINGU WIZyjNEGO CCTV				
	DATA	06.2020		NR RYSUNKU	SKALA
				T/W=4	
