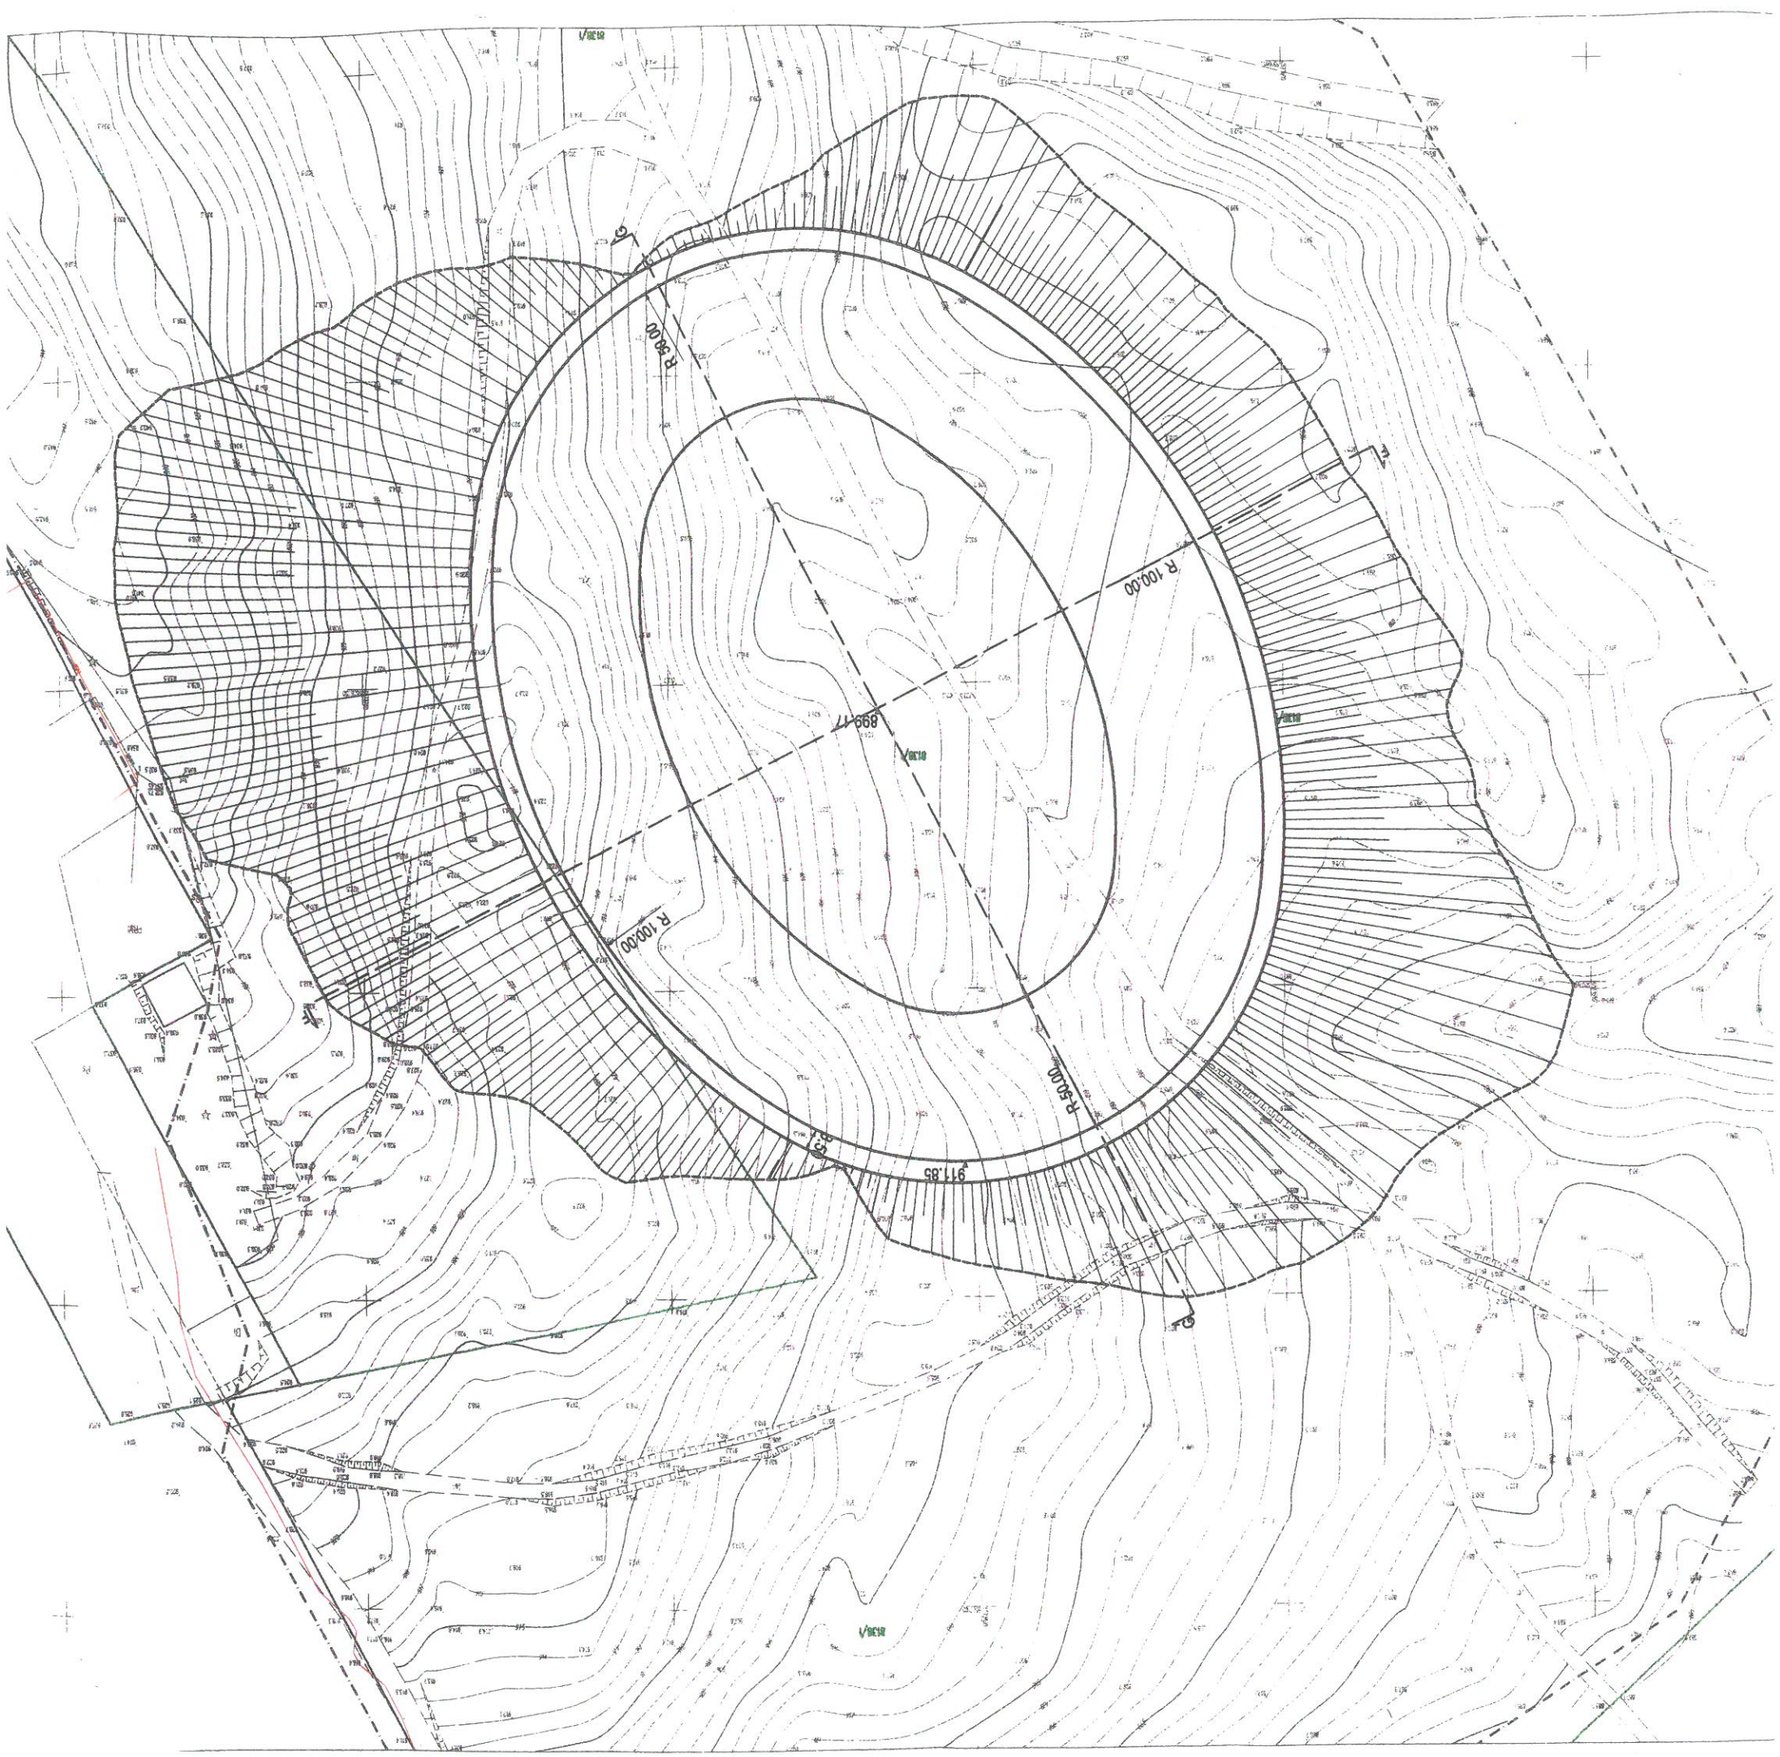

Schemat usytuowania zbiornika

Szczyrk ,działki nr 8138/1,5047/3