


WYKONANIE NAWIERZCHNI UTWARDZONEJ Z KOSTKI BETONOWEJ NA TERENIE COS-OPO W WAŁCZ

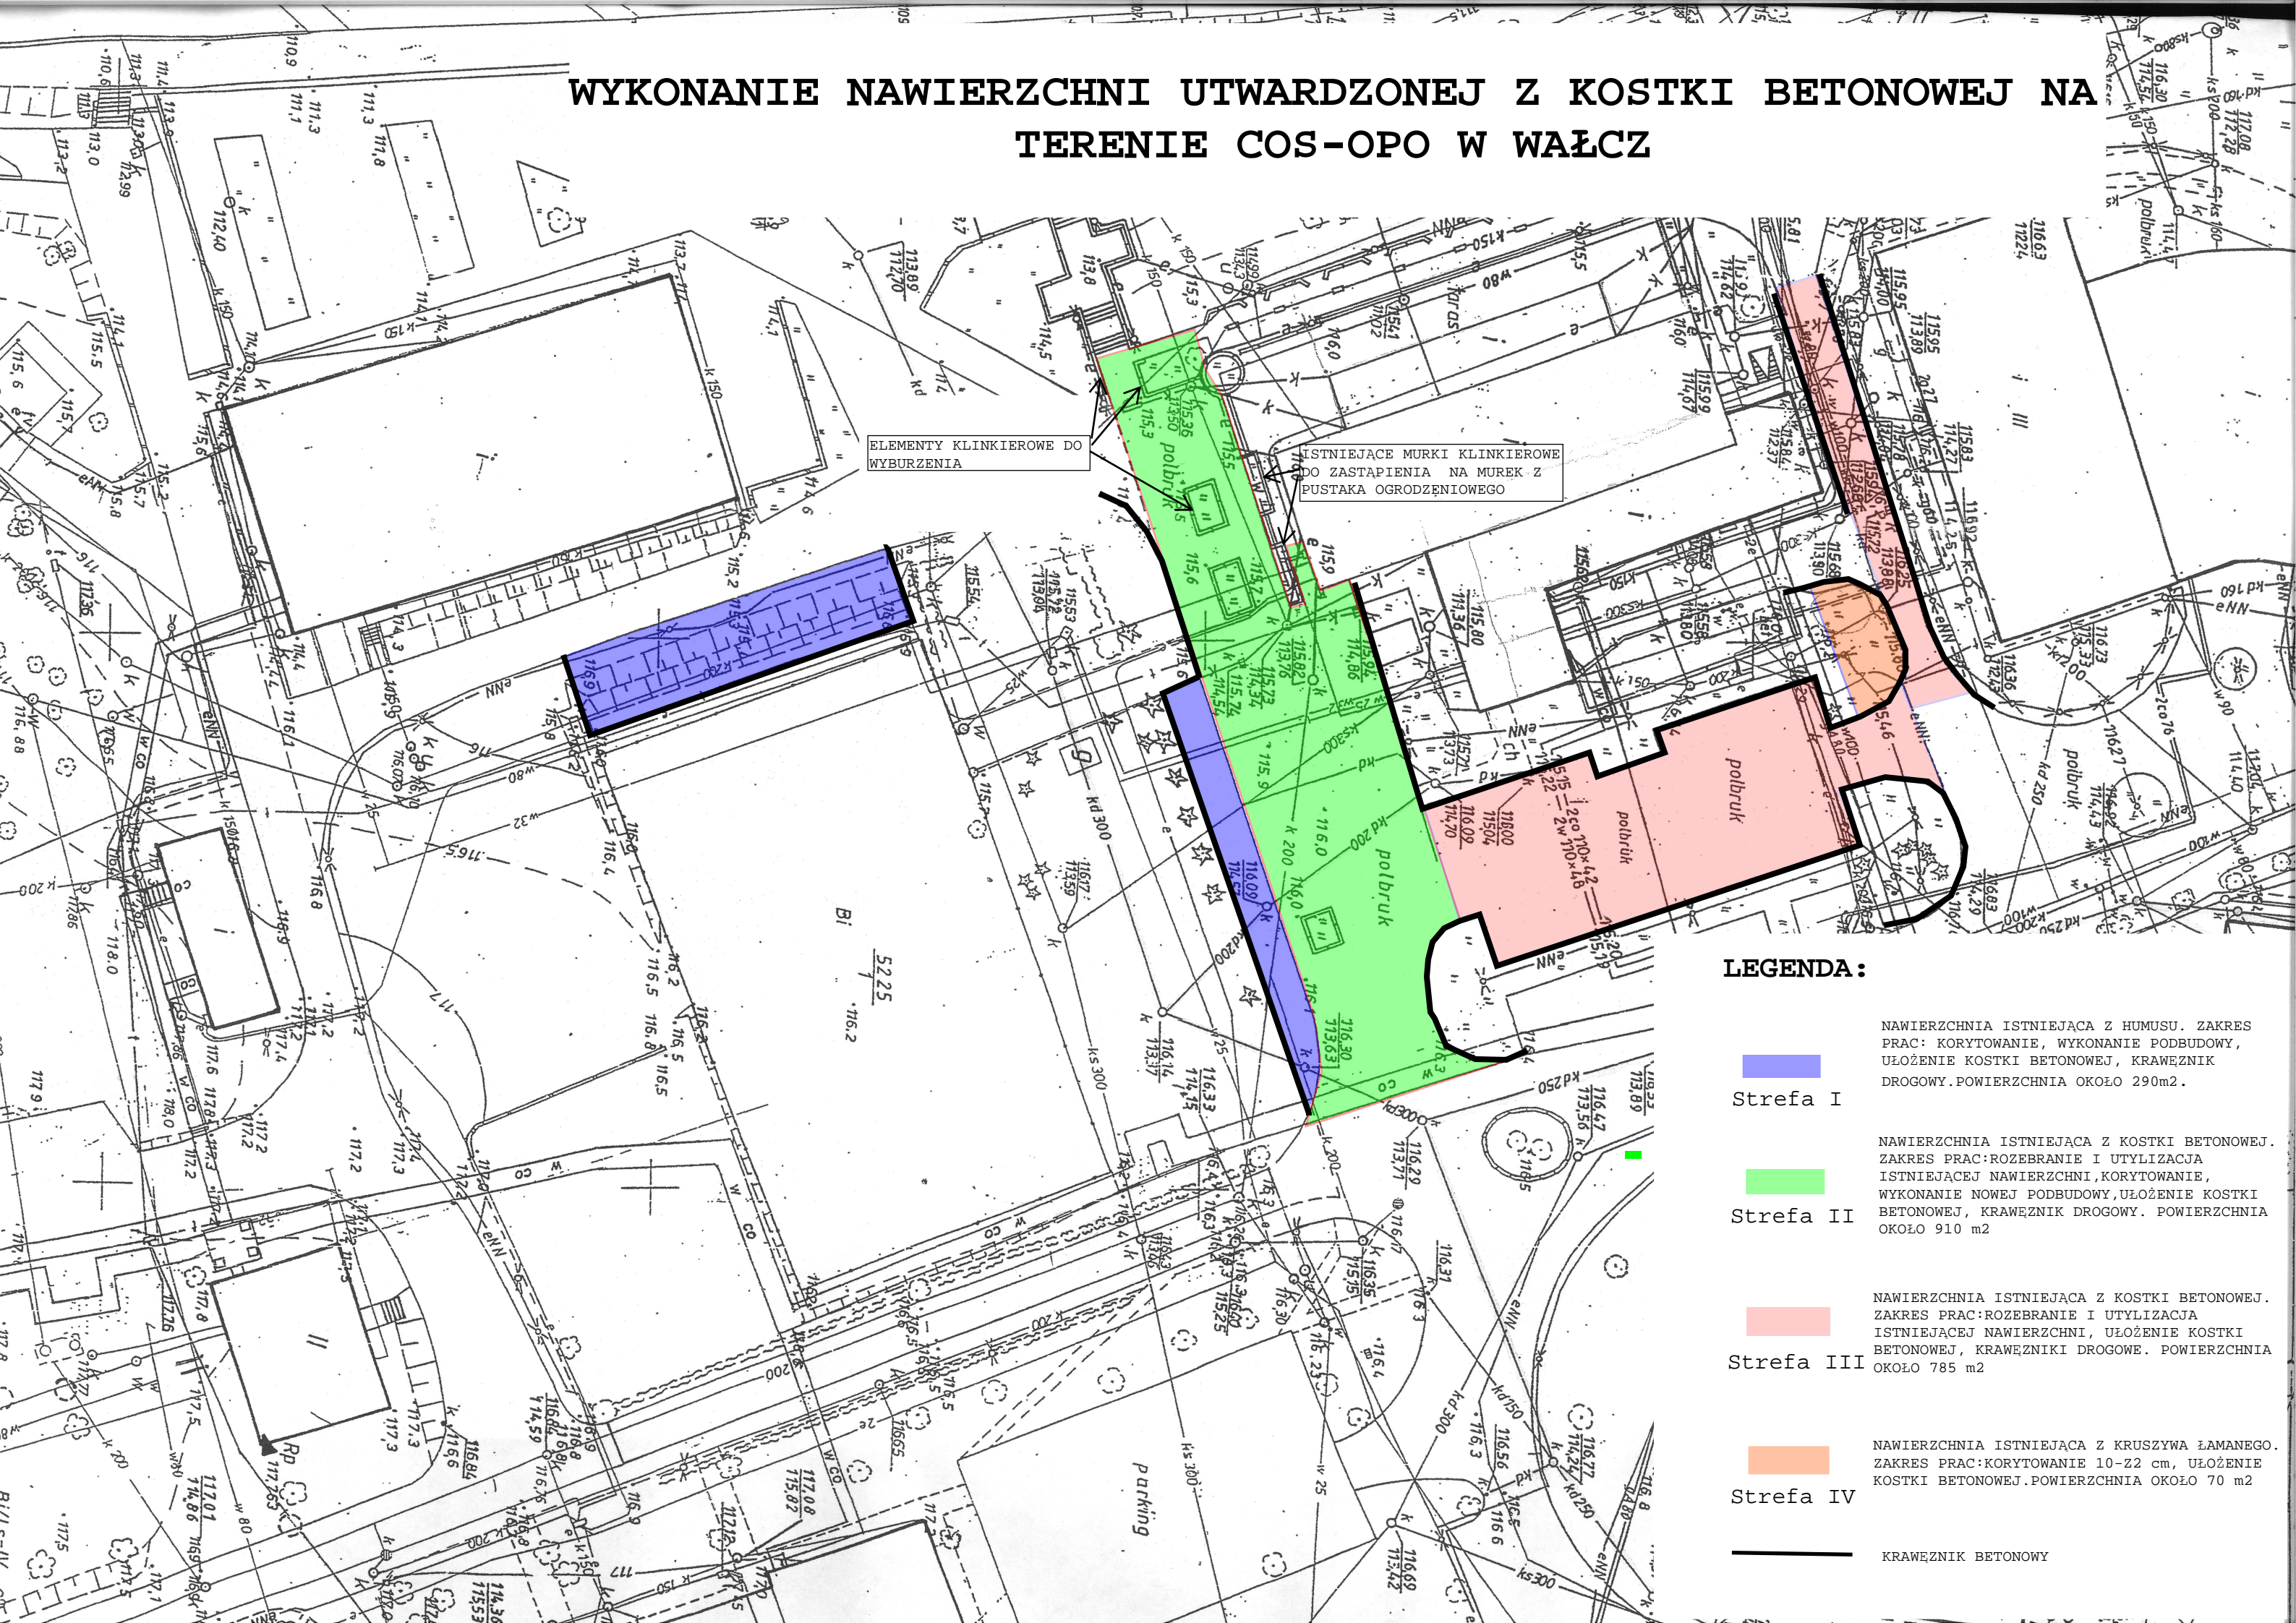

ELEMENTY KLINKIEROWE DO WYBURZENIA

ISTNIEJĄCE MURKI KLINKIEROWE DO ZASTAPIENIA NA MUREK Z PUSTAKA OGRODZENIOWEGO

LEGENDA:

Strefa I

NAWIERZCHNIA ISTNIEJĄCA Z HUMUSU. ZAKRES PRAC: KORYTOWANIE, WYKONANIE PODBUDOWY, UŁOŻENIE KOSTKI BETONOWEJ, KRAWEZNIK DROGOWY. POWIERZCHNIA OKOŁO 290m².

Strefa II

NAWIERZCHNIA ISTNIEJĄCA Z KOSTKI BETONOWEJ. ZAKRES PRAC: ROZEBRANIE I UTYLIZACJA ISTNIEJĄCEJ NAWIERZCHNI, KORYTOWANIE, WYKONANIE NOWEJ PODBUDOWY, UŁOŻENIE KOSTKI BETONOWEJ, KRAWEZNIK DROGOWY. POWIERZCHNIA OKOŁO 910 m²

Strefa III

NAWIERZCHNIA ISTNIEJĄCA Z KOSTKI BETONOWEJ. ZAKRES PRAC: ROZEBRANIE I UTYLIZACJA ISTNIEJĄCEJ NAWIERZCHNI, UŁOŻENIE KOSTKI BETONOWEJ, KRAWEZNIKI DROGOWE. POWIERZCHNIA OKOŁO 785 m²

Strefa IV

NAWIERZCHNIA ISTNIEJĄCA Z KRUSZYWA ŁAMANEGO. ZAKRES PRAC: KORYTOWANIE 10-22 cm, UŁOŻENIE KOSTKI BETONOWEJ. POWIERZCHNIA OKOŁO 70 m²

KRAWEZNIK BETONOWY