



20

19

18

17

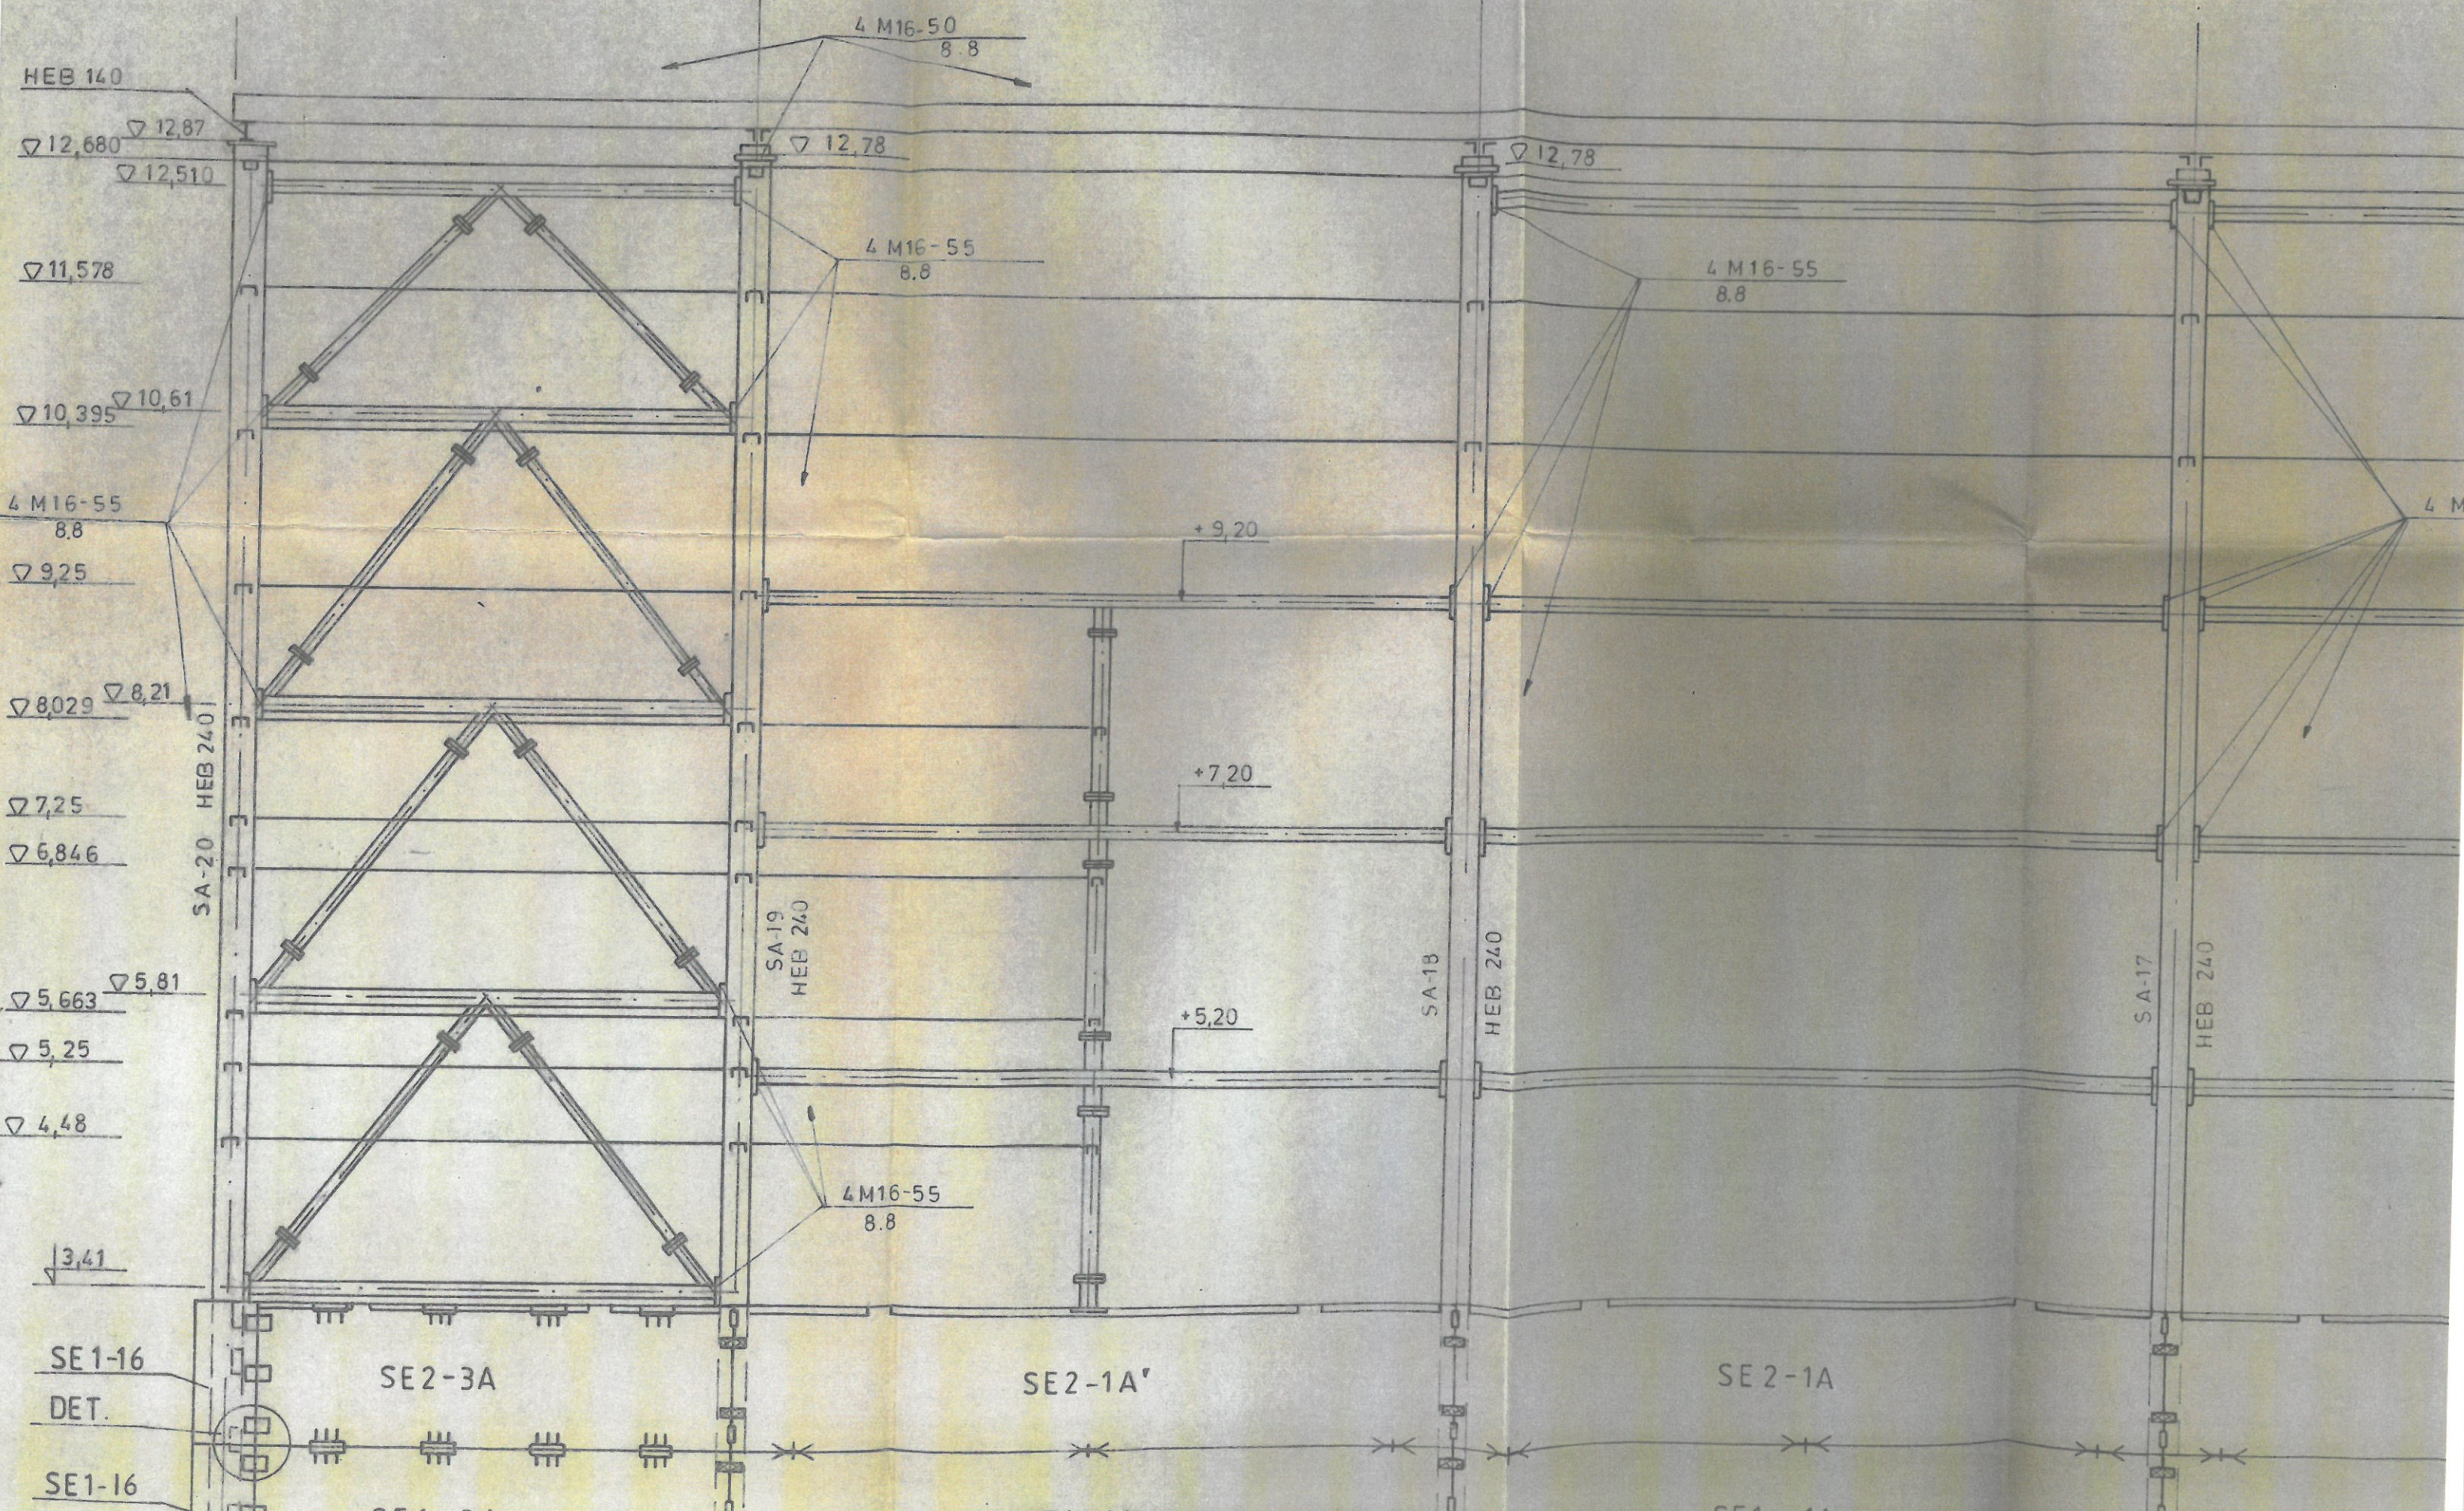

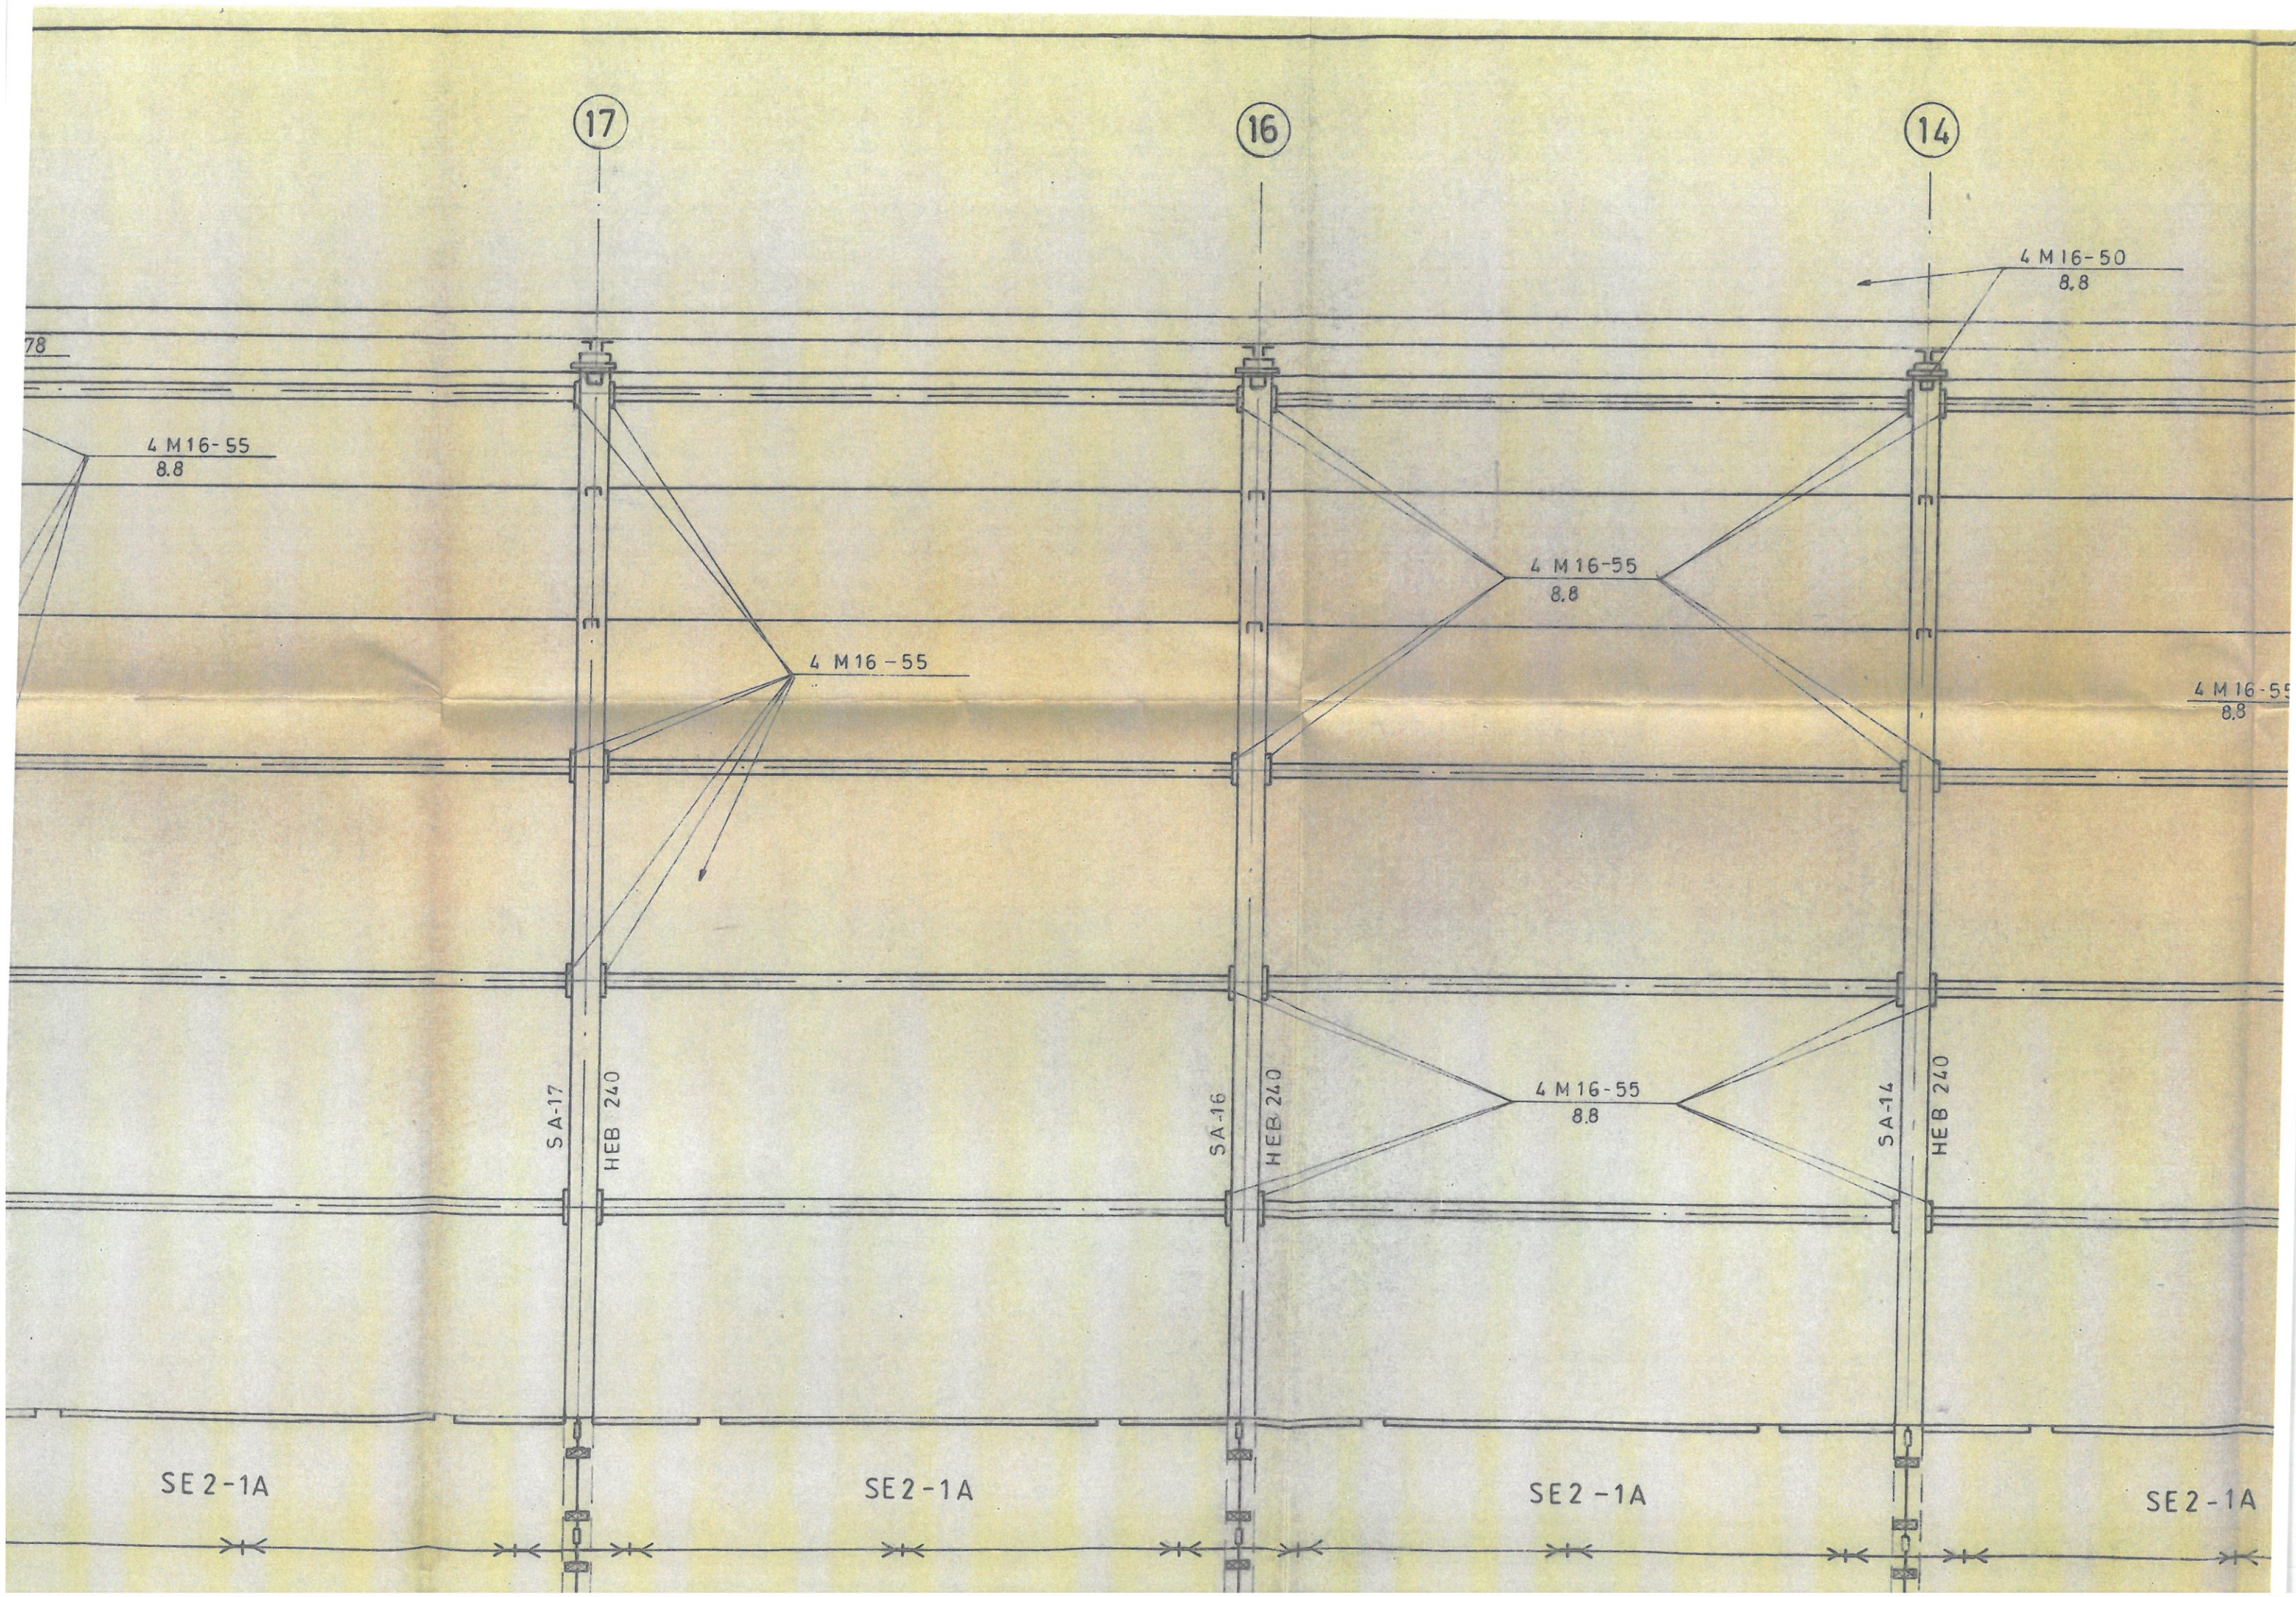

14

13

12

11 10

4 M16-50
8,8

BELKA
OKAPOWA

4 M16-50

HEB 140

12,87

▽ 12,68

+12,510

4 M16-55
8,8

4 M16-55
8,8

4 M16-55
8,8

+10,610

+8,21

+5,81

4 M16-55
8,8

+3,41

▽ 3,29

4 M16-55
8,8

▽ 2,09

SE2-1A

SE2-1A"

SE2-3

SA-14

HEB 240


SA-13

HEB 240

SA-12

HEB 240

SA 11 HEB 240

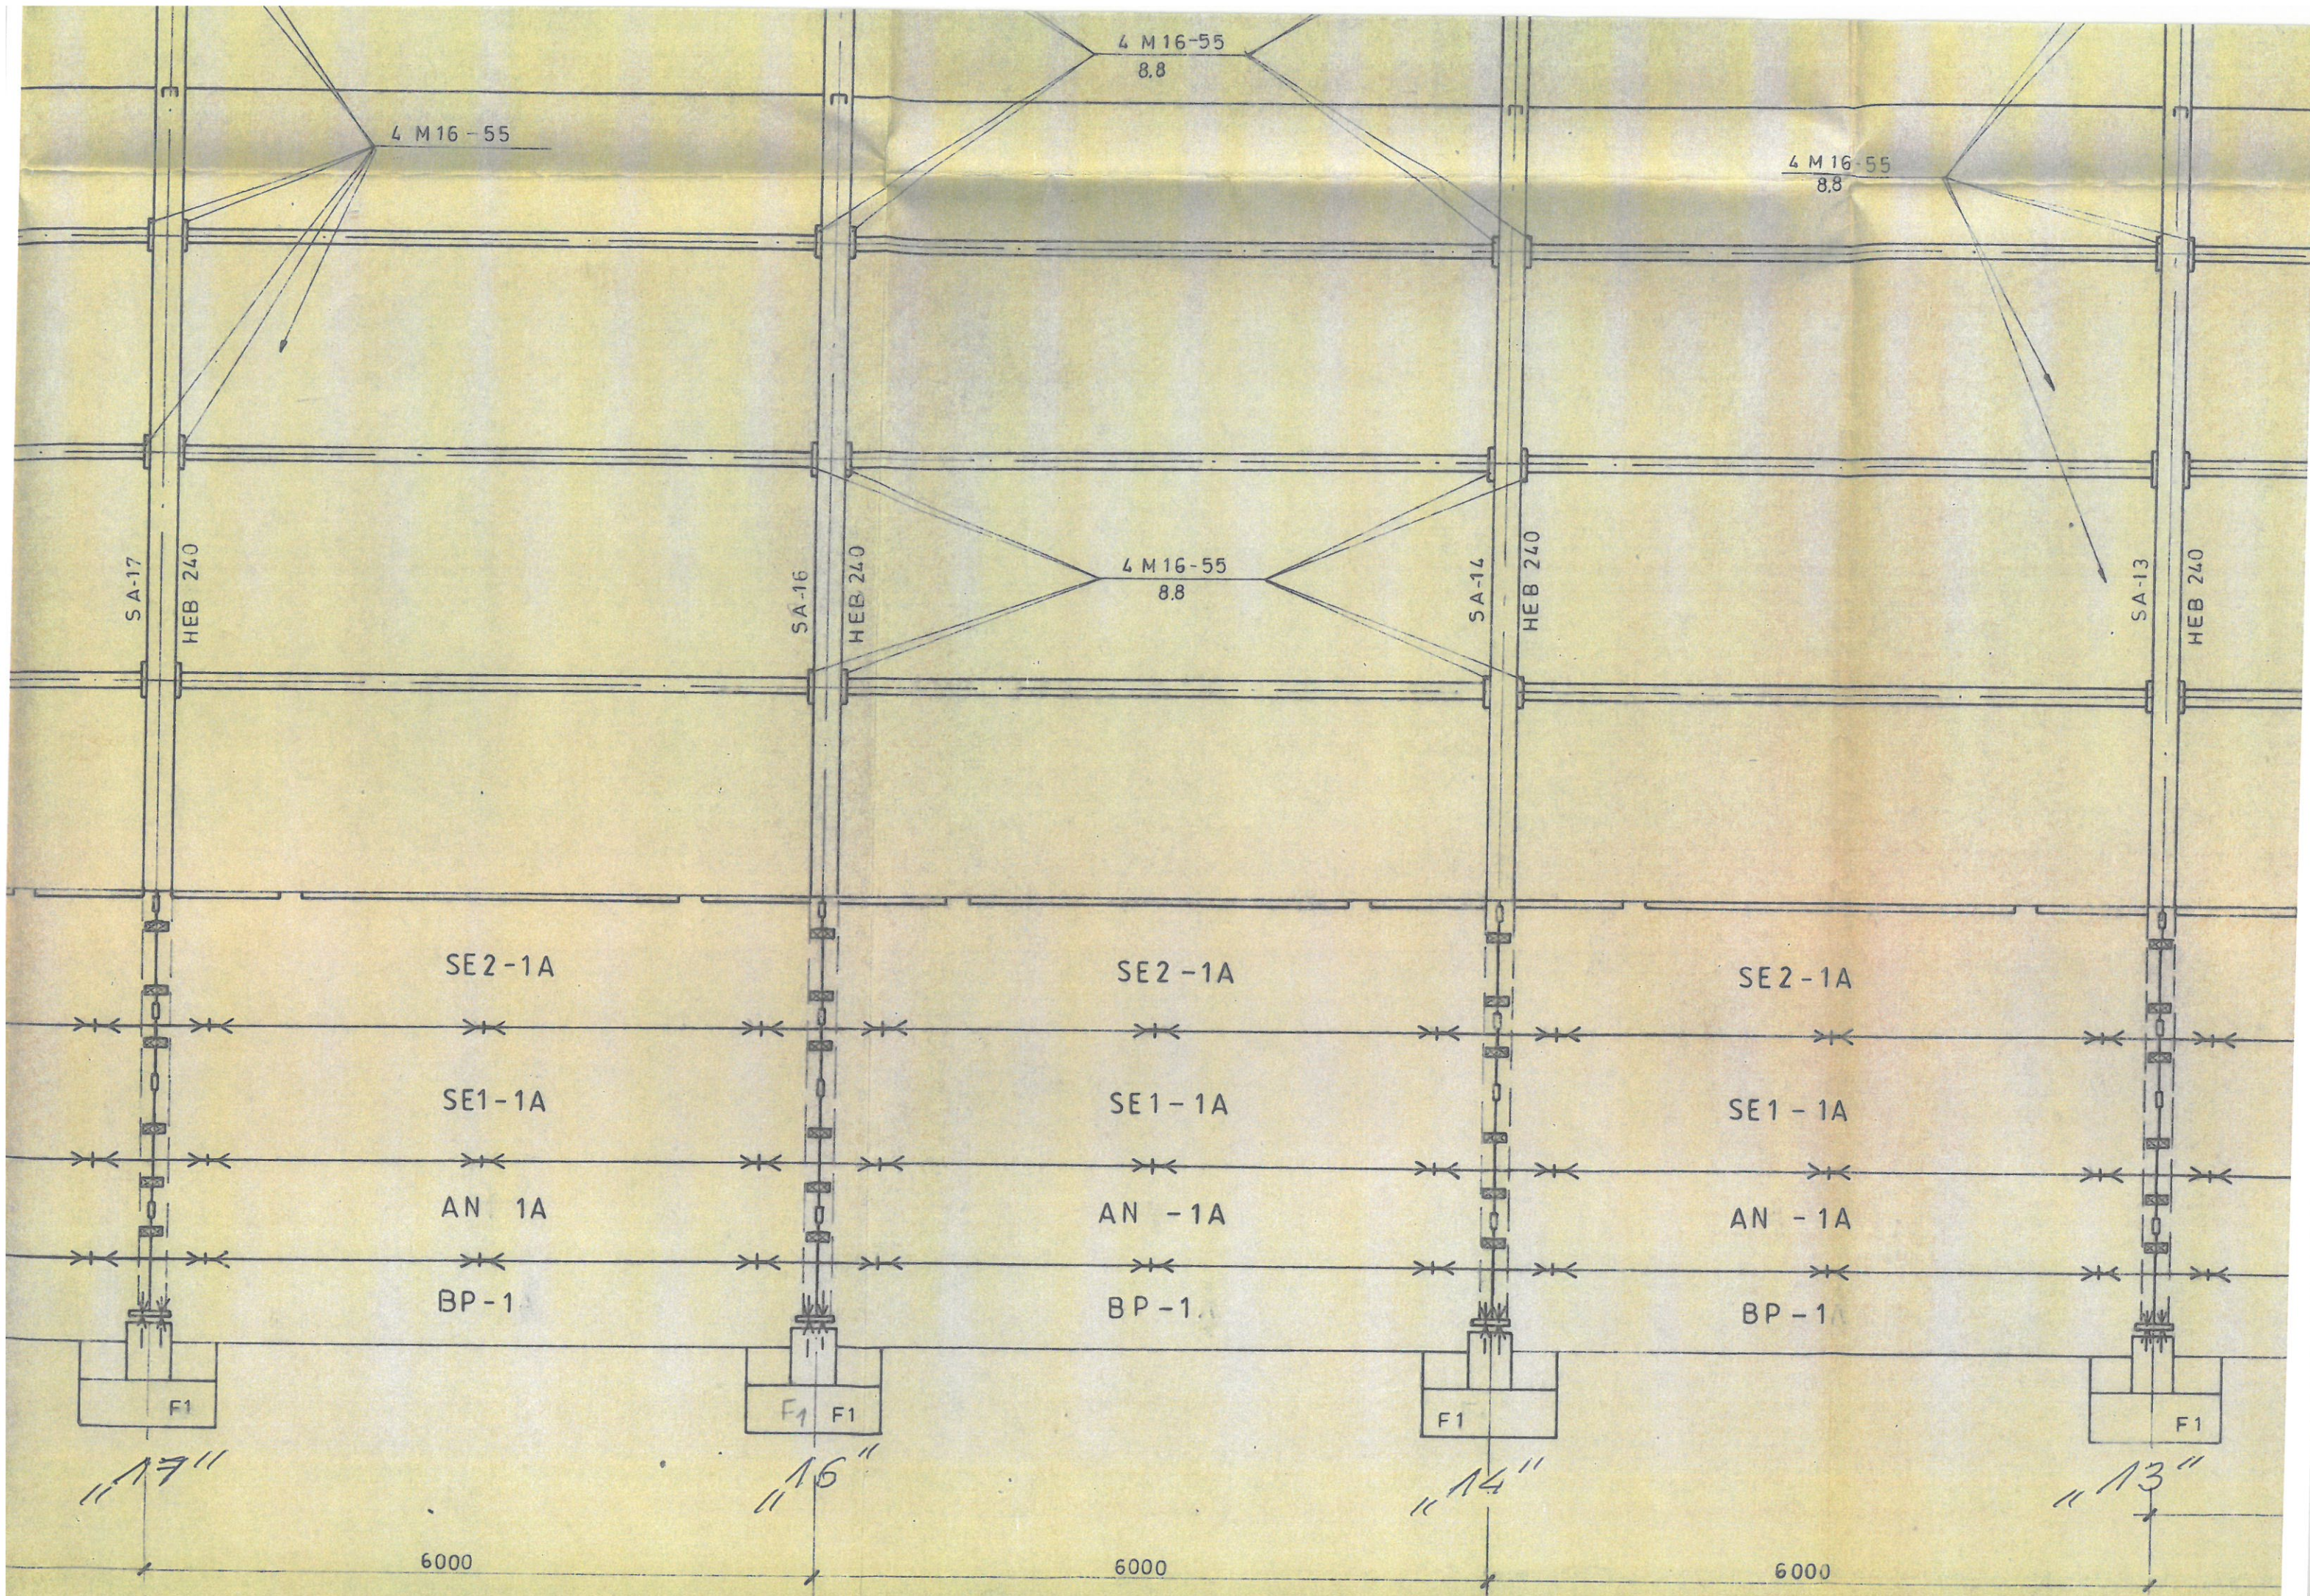

4
D
I

"16"

proj. prowadnice
rolki napędowych
przesun. ekranu / tulejki muł
rozciąganie ind. - długość 24,0 m

TRYBUNY ROZKŁADANE 186 MIEJSC

wysokość (poziom) +3,30 m nad
poziomem posadzki

180 45 45

-0.03

0.00

0.00 = 489,70 m n.p.m.

1.03

SIATKÓWKA 18.0x9.0 M

TENIS HALOWY 23.77x10.97 M

KOSZYKÓWKA 28.0x15.0 M