


PAPA NAWIERZCHNIOWA BONNAPLAN S"
PAPA PODKŁADOWA BONNAPLAN SP"
STYROPIAN AWATEKT ROLLEBAHN RS20 SE-2x
PAPA PAROIZOLACYJNA Z WKLADKA AL. V6QS4+AL
BLACHA TRAPEZOWA /LUSTA FLOORAN/ T05 x 1080
NA PŁATYNYCH STALOWYCH ZI 140
DEWIGAR STALOWY - BLACHOWNICA D1-23

PRZEKROJ I-I

1:100

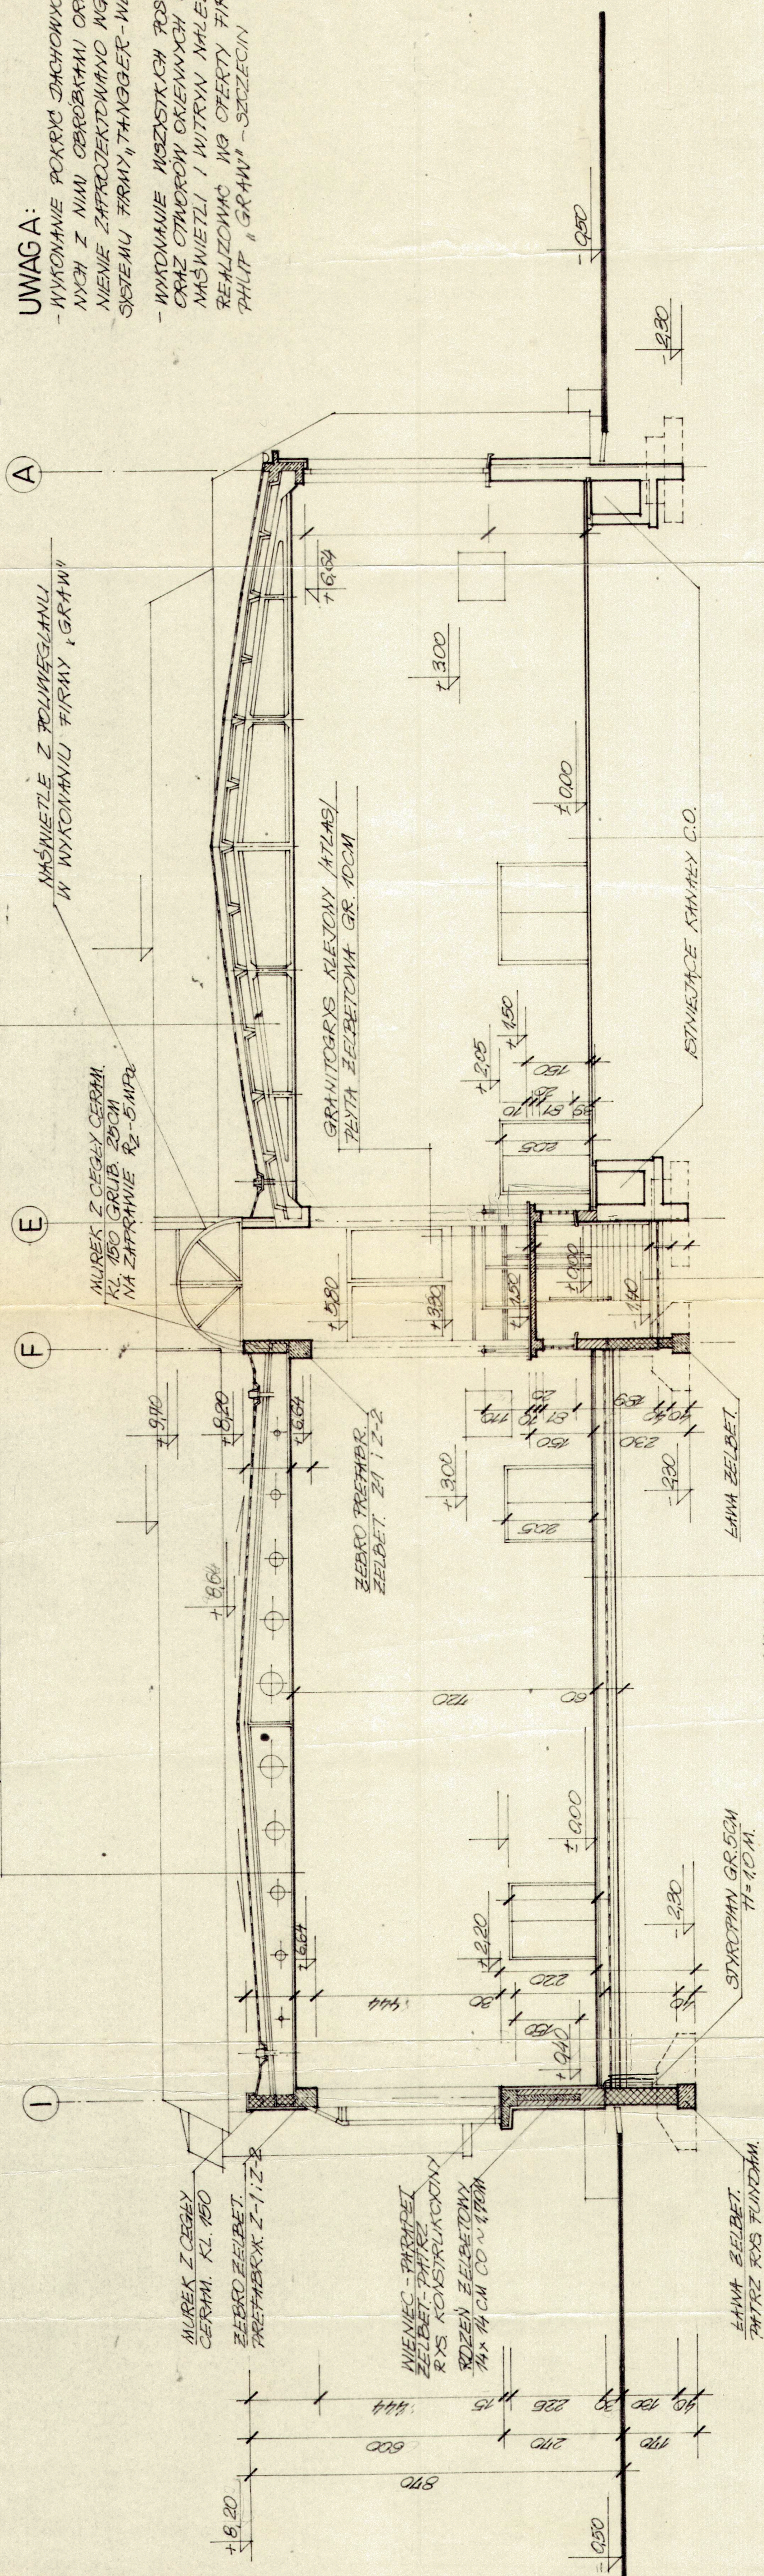

UWAGA:
- WYKONANIE POKRYC DACHOWYCH I ZWIĄZANYCH Z NIM OBRÓBKAMI ORAZ ODMODNIENIE ZAFRONTOWANO NA SYSTEMU FIRMY "TANGGER-WEST-AM" - WYKONANIE WSZYSTKICH POSADZEK ORAZ OTWORÓW OKIENNYCH ORAZ MASZYNOWYCH I WITRYN NALEŻY REALIZOWAĆ NA OFERTY FIRMY "PHILIP GRAW" - SZCZECIN

PLYTKI GRANITOGRXS
JASTRZYCH CEMENT. GR. 4 CM
STYROPIAN GR. 5 CM
2x PAPA ASFALT. 500 NA LEPIKU
GILDY BETON GR. 10 CM NA PODSYPCE PIASKOWEJ GR. 15 CM

TARKETT COMBISPORT ELITE
WARSTWA WIERZCHNIA SPORTOWA
WARSTWA WYRÓWNAWICZA - PARKET GR. 2 CM
ISTNIEJĄCA PODŁOGA PARKIETOWA

INWESTOR: C.O.S. WIAŁCZ-BUKOWINA
P.T. - MODERNIZACJA
PRZEMO/94
7A
HALA SPORTOWA
W A & C Z
1:100
PROJEKT - DOM
WIAŁCZ
MGR INŻ. L. MOSKALIK
UPR. NR 892/88
1995.11