


Przykładowy schemat mobilnego zespołu kontenerowego

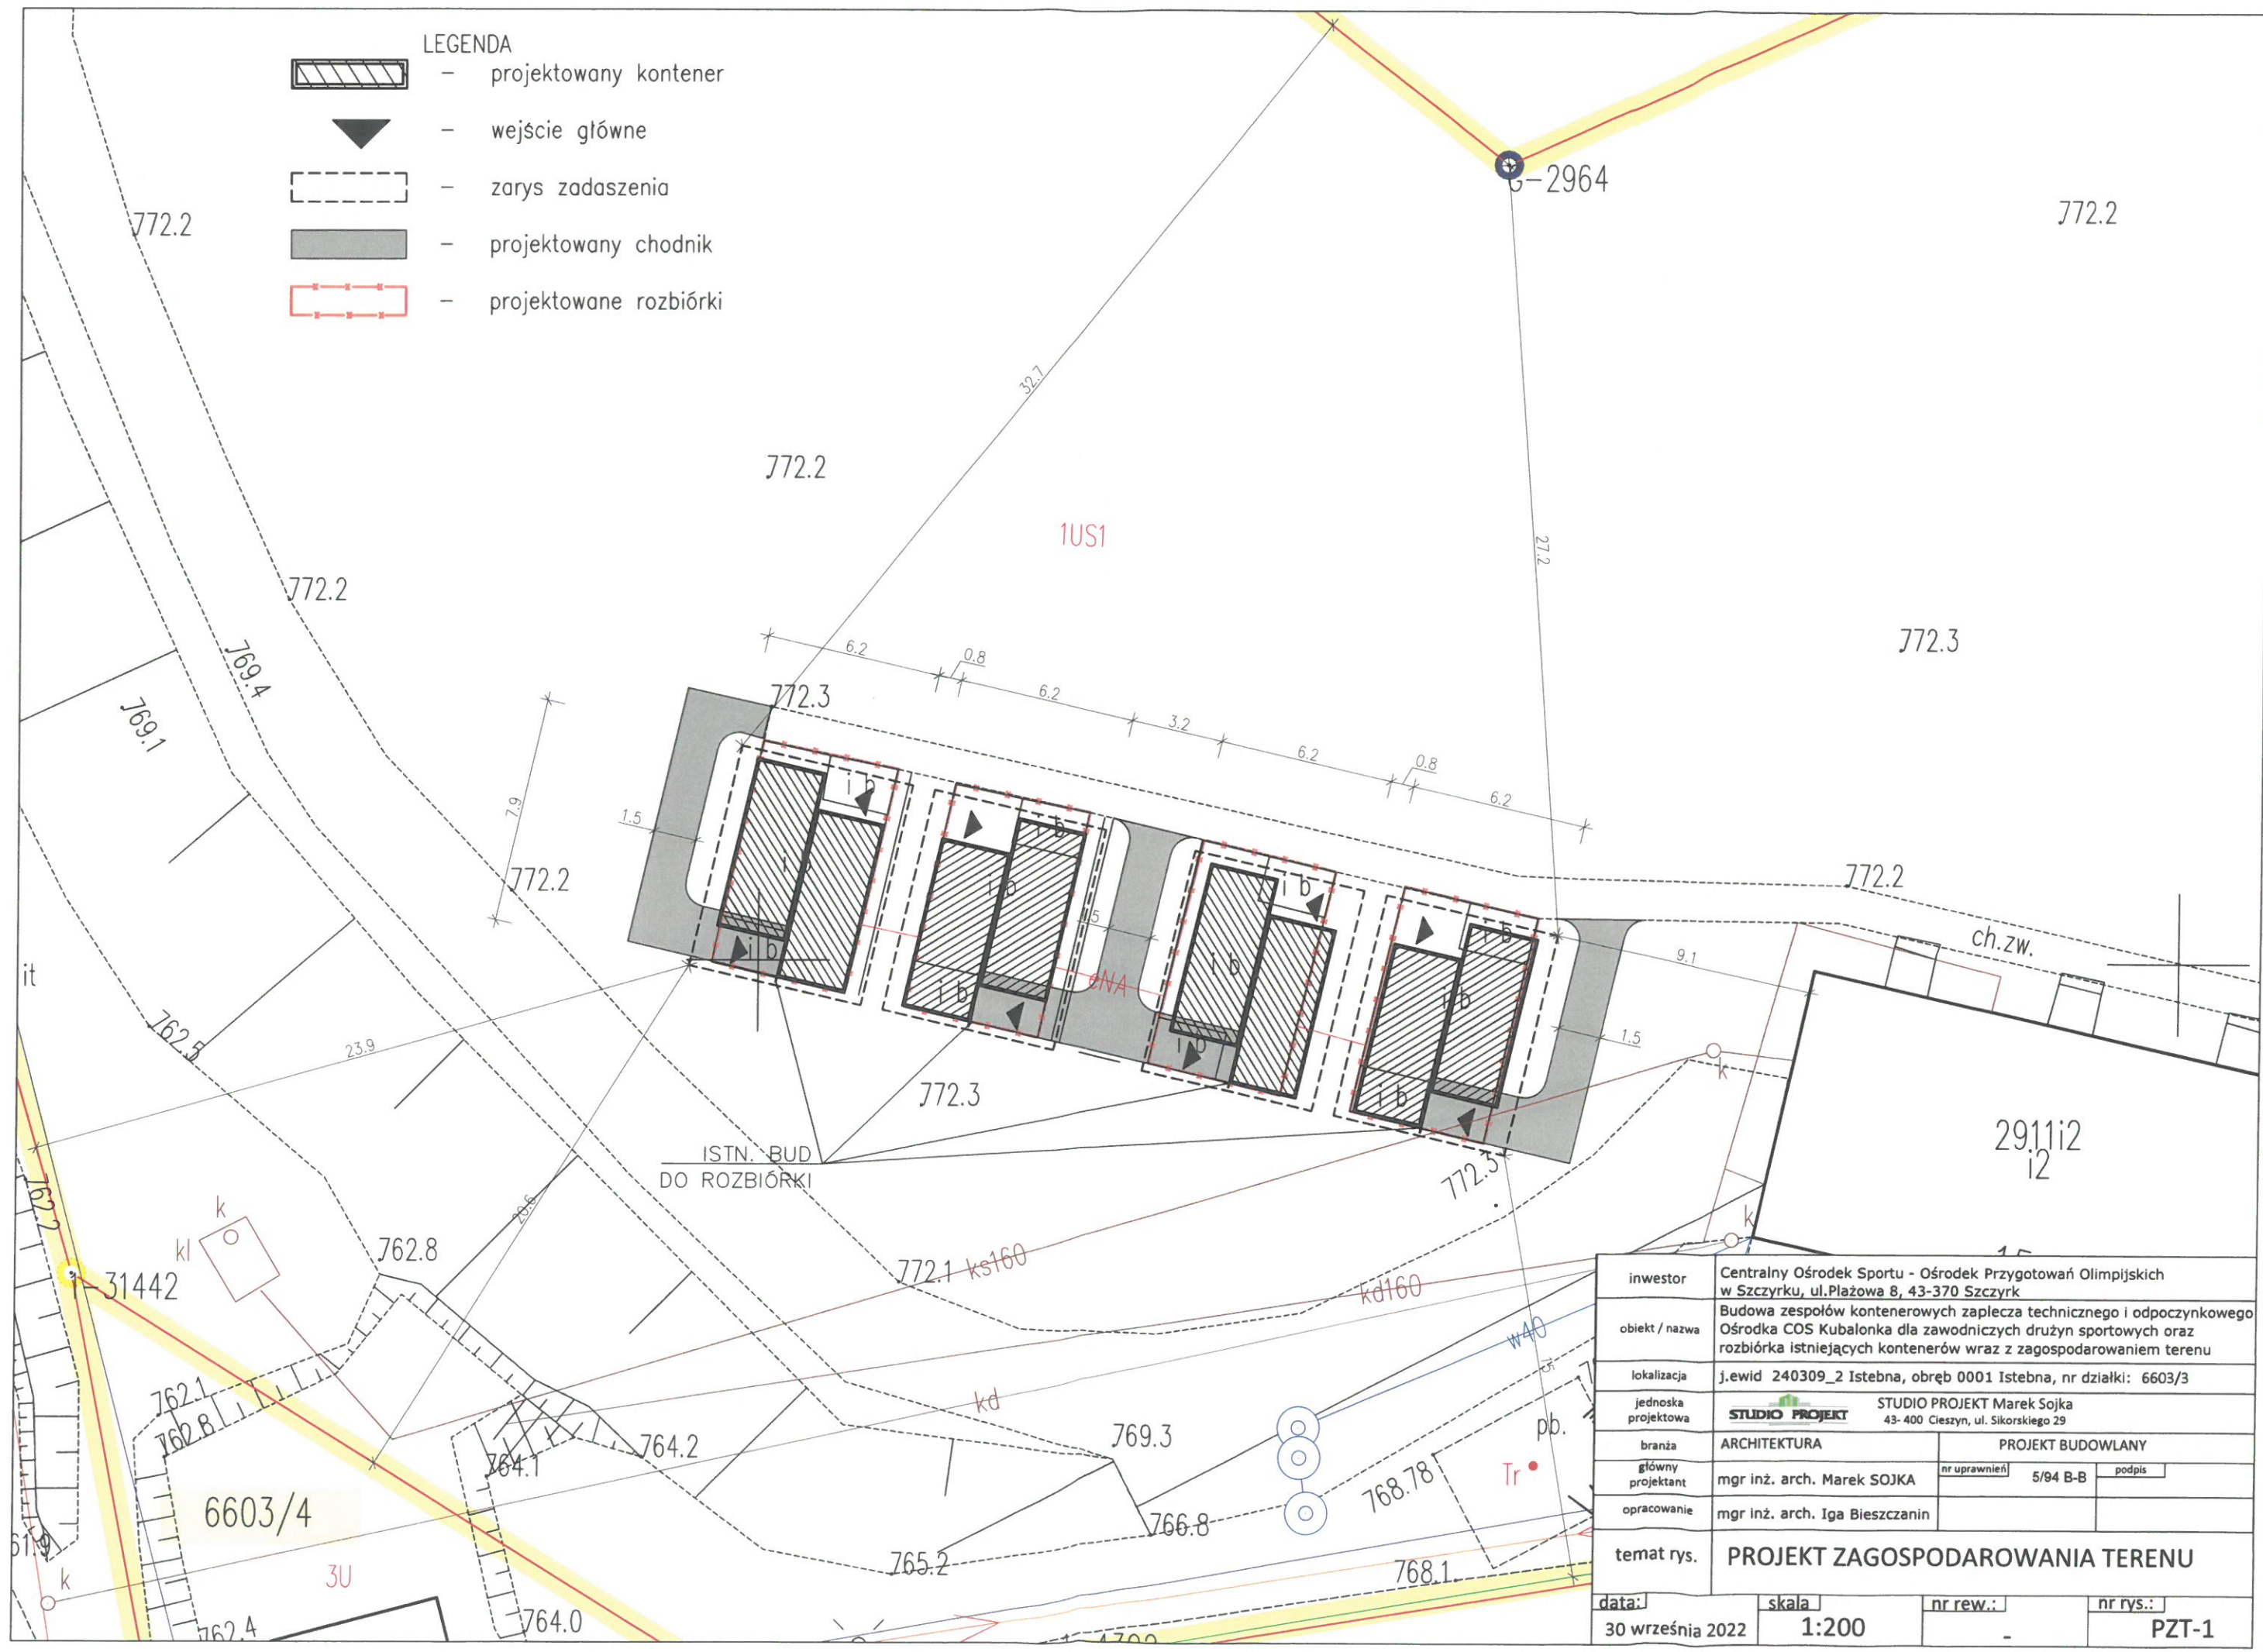

- LEGENDA
- projektowany kontener
 - wejście główne
 - zarys zadaszania
 - projektowany chodnik
 - projektowane rozbiórki

inwestor	Centralny Ośrodek Sportu - Ośrodek Przygotowań Olimpijskich w Szczyrku, ul.Plażowa 8, 43-370 Szczyrk		
obiekt / nazwa	Budowa zespołów kontenerowych zaplecza technicznego i odpoczynkowego Ośrodka COS Kubalonka dla zawodniczych drużyn sportowych oraz rozbiórka istniejących kontenerów wraz z zagospodarowaniem terenu		
lokalizacja	j.ewid 240309_2 Istebna, obręb 0001 Istebna, nr działki: 6603/3		
jednoska projektowa	 STUDIO PROJEKT Marek Sojka 43- 400 Cieszyn, ul. Sikorskiego 29		
branża	ARCHITEKTURA	PROJEKT BUDOWLANY	
główny projektant	mgr inż. arch. Marek SOJKA	nr uprawnień	5/94 B-B
opracowanie	mgr inż. arch. Iga Bieszczanin		
temat rys.	PROJEKT ZAGOSPODAROWANIA TERENU		
data:	30 września 2022	skala:	1:200
		nr rew.:	-
		nr rys.:	PZT-1