

MAPA DO CEŁÓW PROJEKTOWYCH
SKALA 1:500

wojew.: małopolskie
powiat: tatrzański
gmina: m. Zakopane
obiekt: COS-Wielka Krokiew



Jedn. ewid: 121701-1, Zakopane
Obr. 0011
Dz. ewid: 385, 539/2, 539/3, 607/2
Obr. 0172
Dz. ewid: 11216/8, 11216/9, 11217/2, 12351/2
ukł. wsp. 2000/7, km.: 7.108.11.23.2.2, 7.108.11.23.2.4
ukł. wys: lokalny m. Zakopane

----- Oznaczenie zakresu aktualizacji

--- Linie rozgraniczające tereny o różnym przeznaczeniu w MPZP

Wykonanie niniejszej mapy nie było poprzedzone ustaleniami dotyczącymi ewentualnych służebności gruntowych obciążających grunty położone w granicach projektowanej inwestycji budowlanej. Granice działek wniesiono na podstawie mapy ewidencji gruntów i budynków. Granice spełniają warunki dokładnościowe zgodnie z Rozporządzeniem.
Nie wyklucza się istnienia w terenie innych nie wykazanych na niniejszej mapie urządzeń podziemnych, które nie były zgłoszone do inwentaryzacji.
l.k.s.rob.: 40/2015
Nr Ewid. Zgł.: RZG.6640.1.2104.2015
Stan na dzień: 02.11.2015

Sporządził:

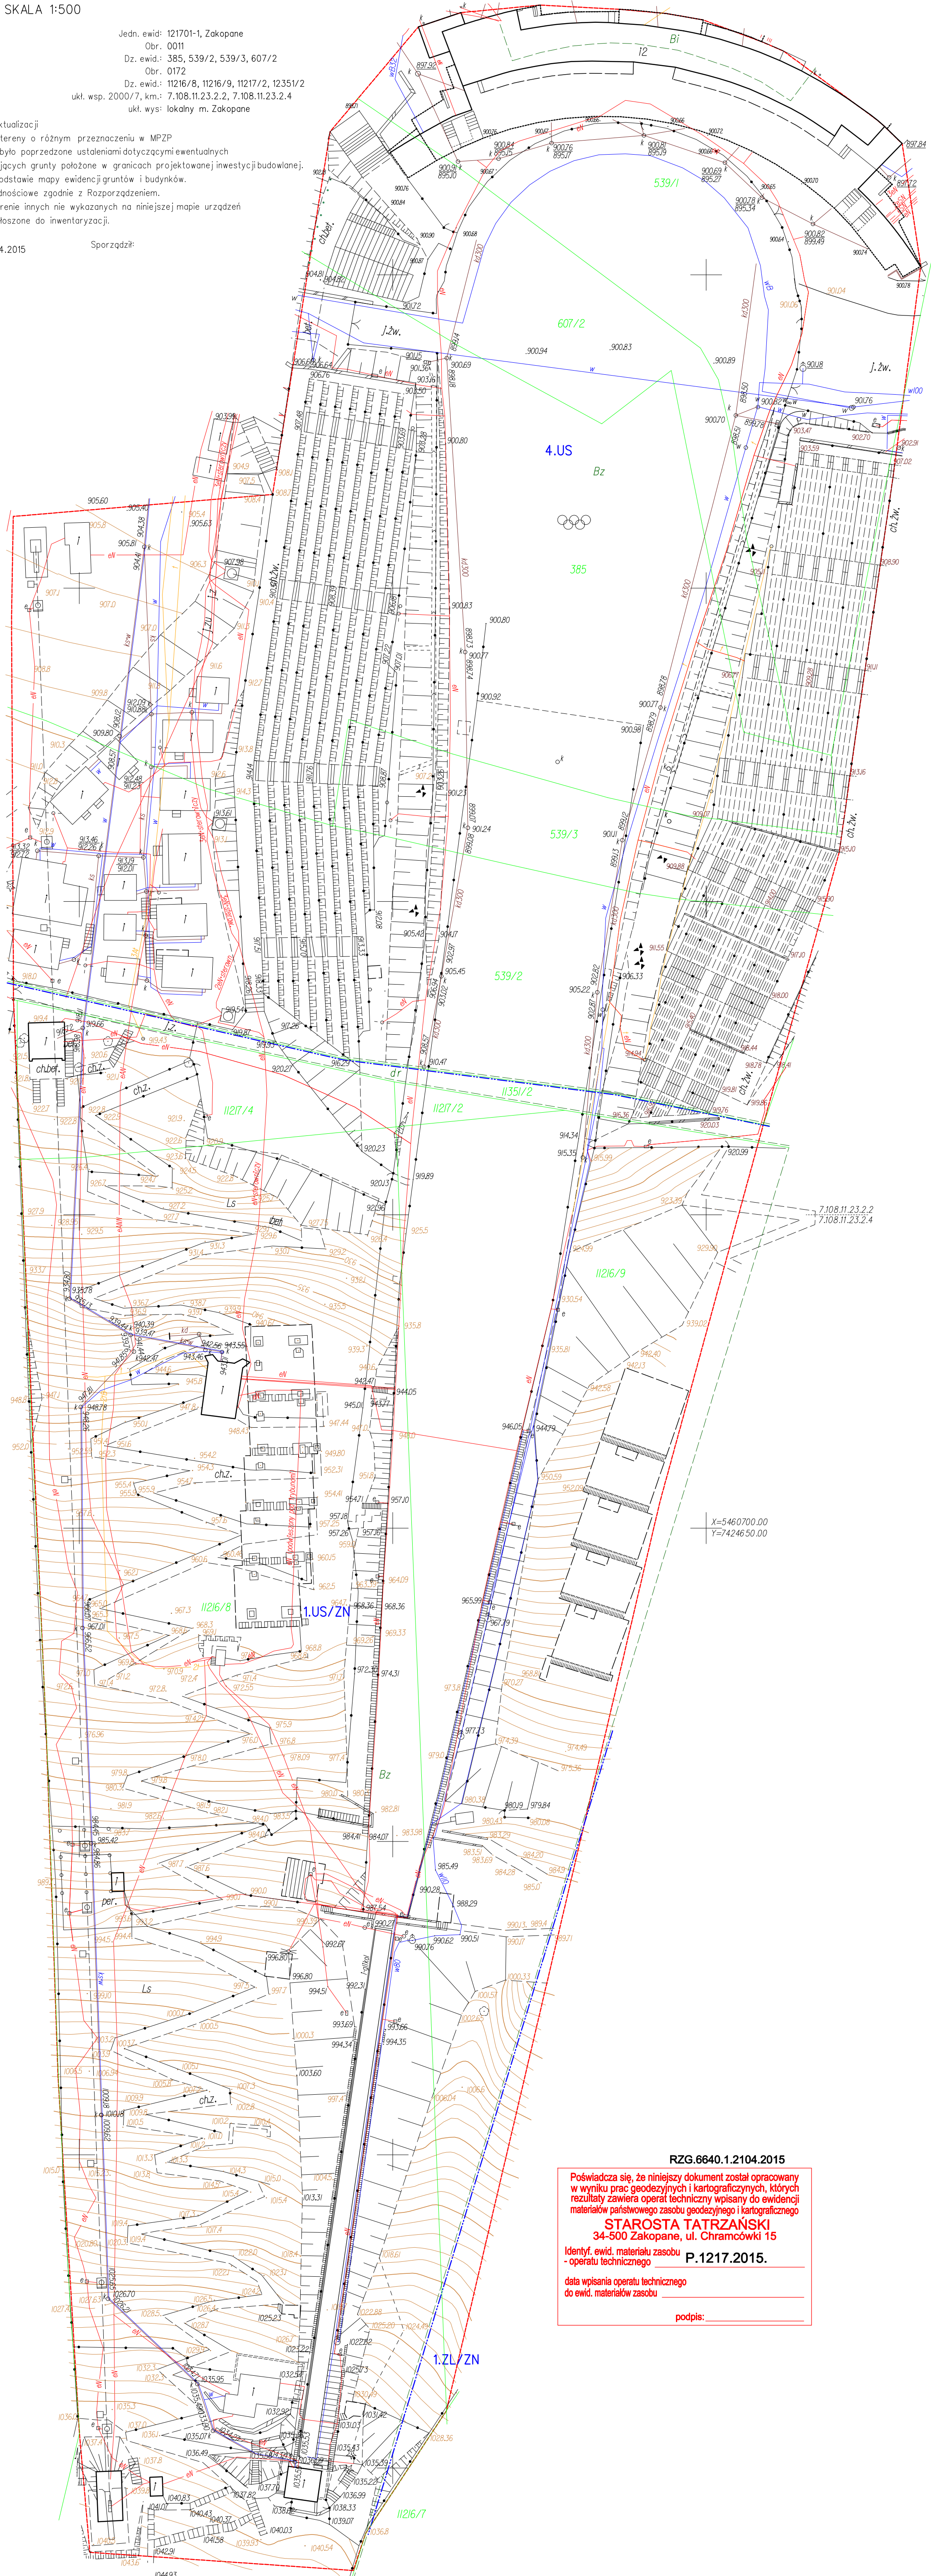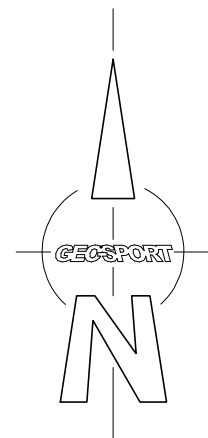

RZG.6640.1.2104.2015

Poświadczam, że niniejszy dokument został opracowany w wyniku prac geodezyjnych i kartograficznych, których rezultaty zawiera operat techniczny wpisany do ewidencji materiałów państwowego zasobu geodezyjnego i kartograficznego

STAROSTA TATRZAŃSKI
34-500 Zakopane, ul. Chramcówki 15

Identyf. ewid. materiału zasobu - operatu technicznego P.1217.2015.

data wpisania operatu technicznego do ewid. materiałów zasobu

podpis: