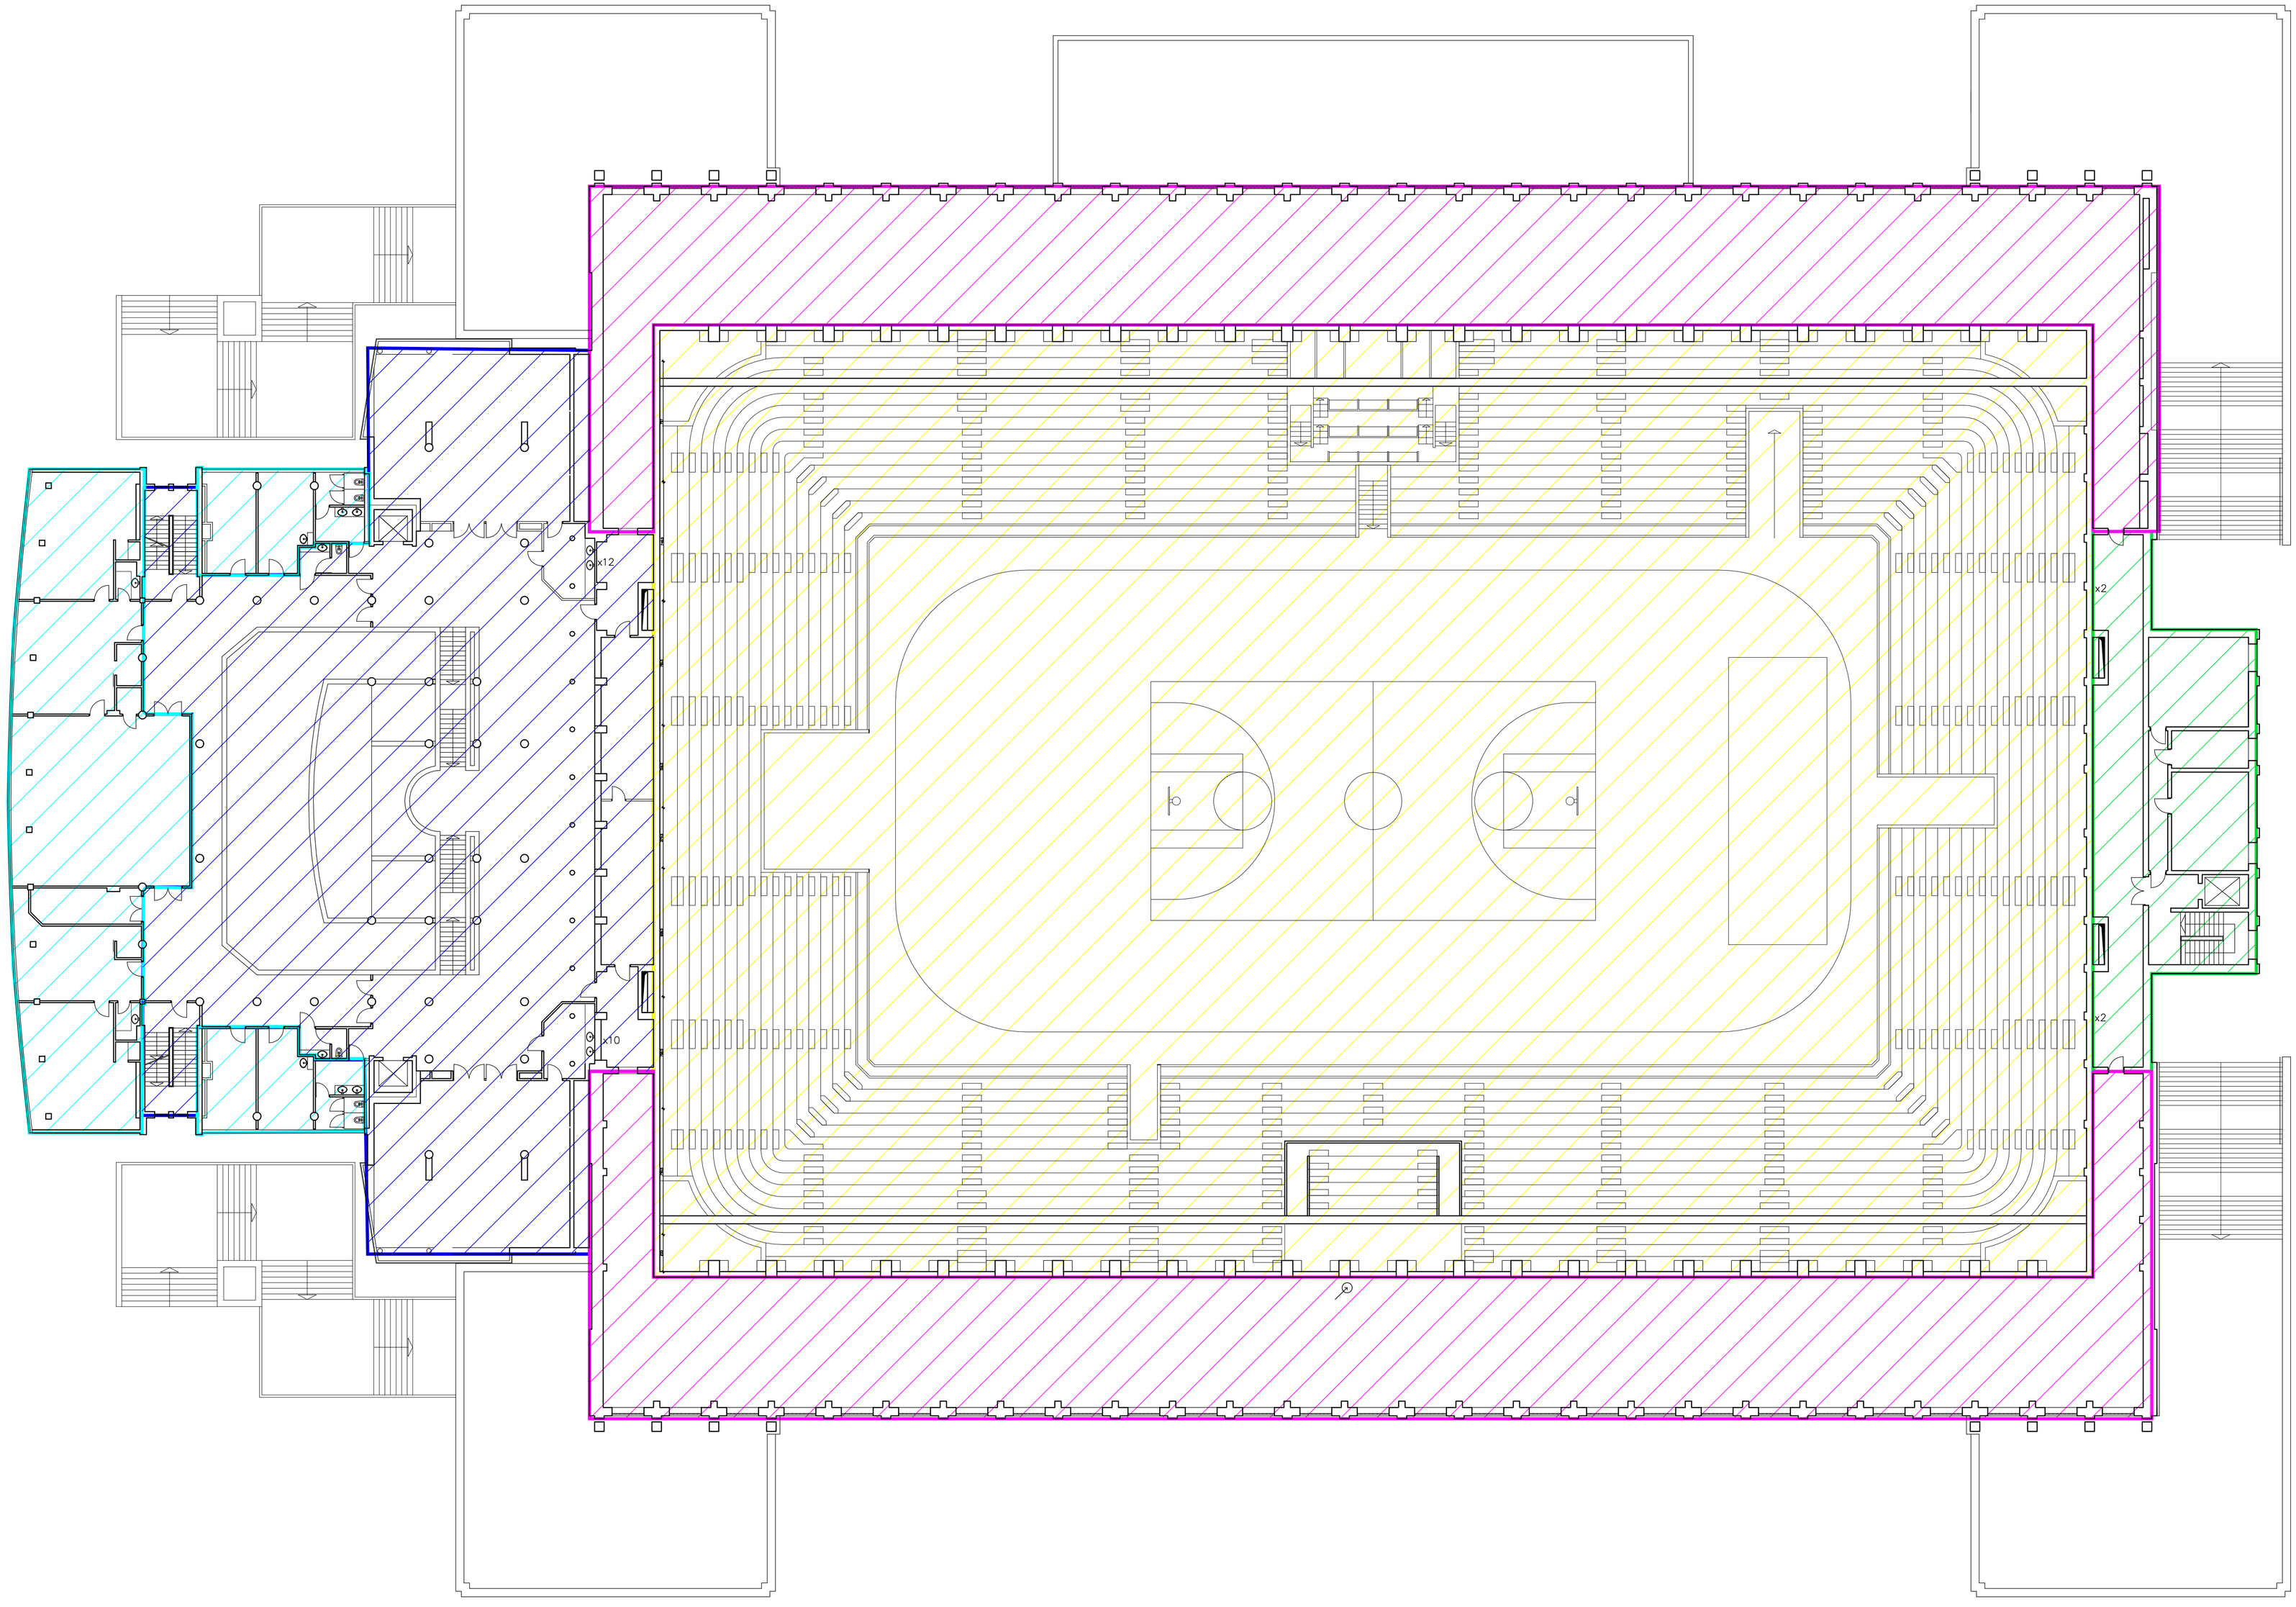

LEGENDA

- strefa pożarowa 1
- strefa pożarowa 2
- strefa pożarowa 3
- strefa pożarowa 4
- strefa pożarowa 5
- strefa pożarowa 6
- strefa pożarowa 8
- pomieszczenie monitoringu

Hala widowiskowo-sportowa TORWAR I
przy ul. Łazienkowskiej 6a w Warszawie

EKSPERTYZA TECHNICZNA
w trybie § 1 ust. 2 rozporządzania MSWiA w sprawie ochrony przeciwpożarowej budynków, innych obiektów budowlanych i terenów (Dz. U. 2023, poz. 822)

AUTOR OPRACOWANIA:	PODPIS:
mgr inż. Piotr Krzywina Rzeczoznawca do spraw zabezpieczeń przeciwpożarowych nr upr. KG PSP 51/02/2009	

TYTUŁ: Podział na strefy pożarowe - poziom +2

DATA:	SKALA:	NR RYS.:
08.2024	1:200	5