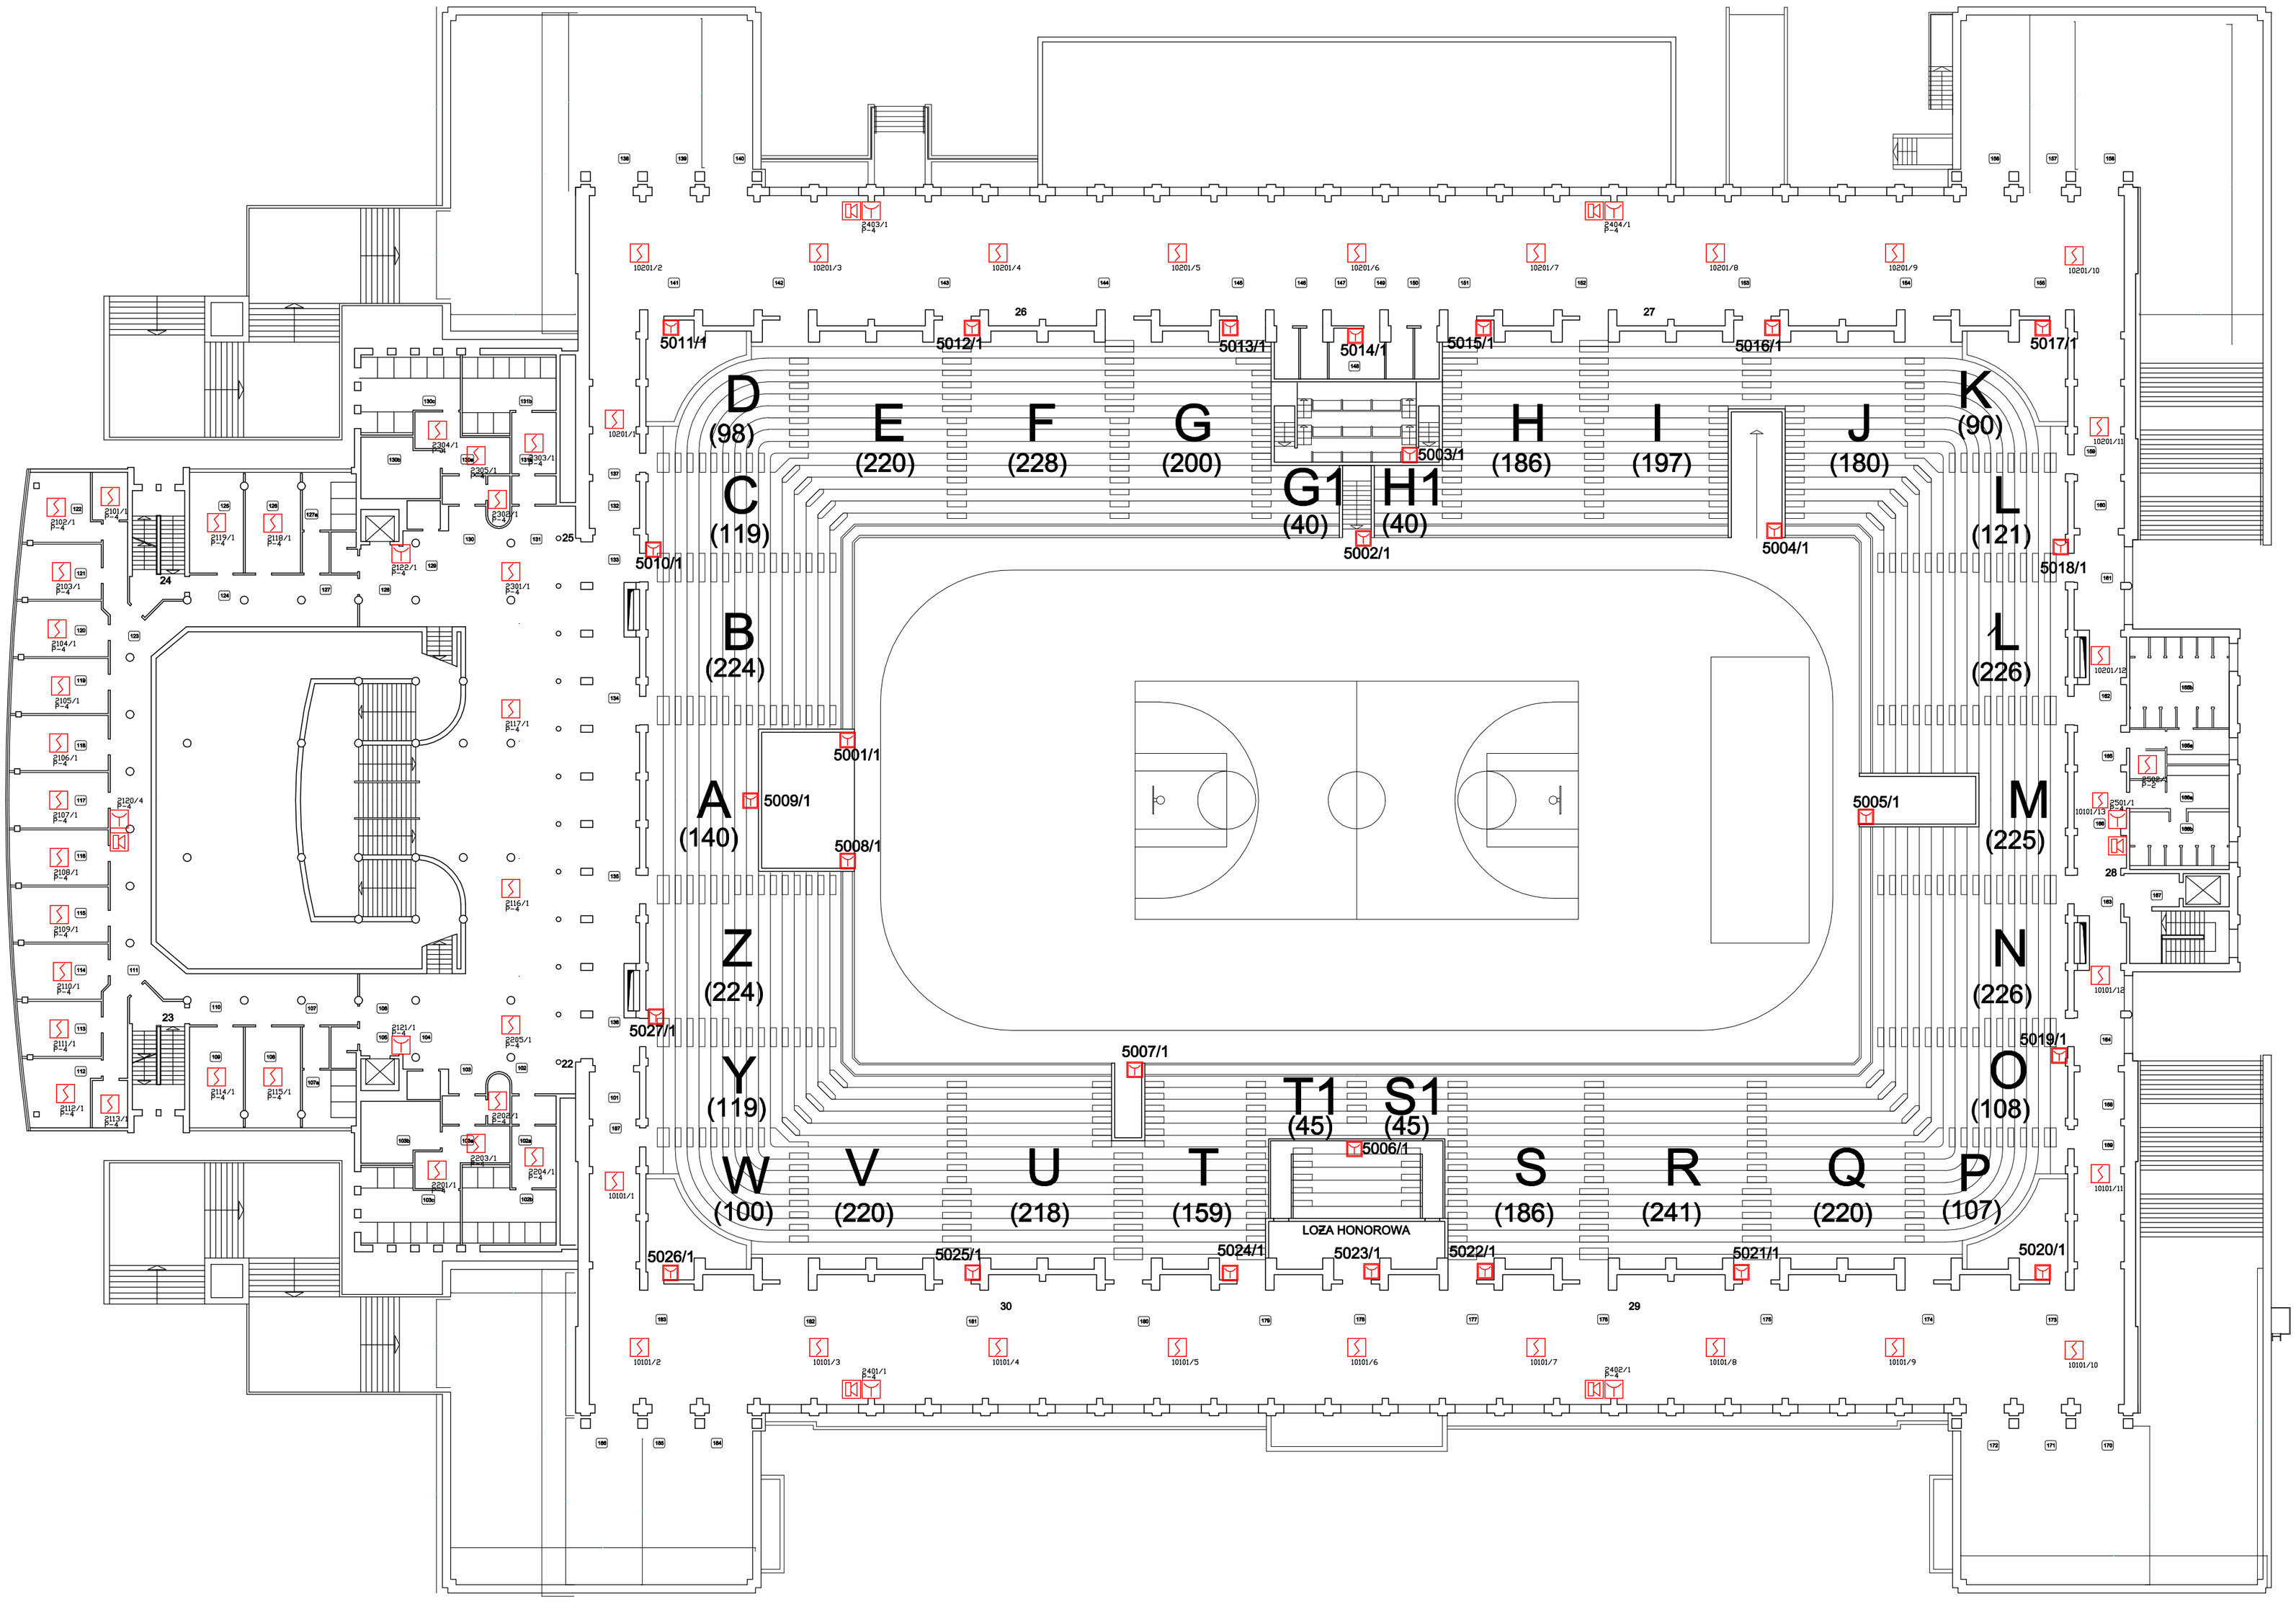


## LEGENDA SAP

| | |
|---|---|
| CSP | Centrala systemu SAP FC726 |
| S | Czujka optyczna OP320 |
| T | Ręczny Ostrzegacz Pożarowy MT320A |
| T | Ręczny Ostrzegacz Pożarowy FDMH291 |
| M | Moduł adresowalny (monitorujący) FDCI222 |
| O | Moduł adresowalny (linii bocznej) FDCIO223 |
| PSU | Zasilacz buforowany ppoż. ZSP-135DR |
| | Odbiornik OSID OSI-10 |
| | Nadajnik OSID OSE-SPW |
| RE | Rozdzielnia elektryczna |

**Hala widowiskowo-sportowa TORWAR I przy ul. Łazienkowskiej 6a w Warszawie**

**EKSPERTYZA TECHNICZNA**
**w trybie § 1 ust. 2 rozporządzenia MSWiA w sprawie ochrony przeciwpożarowej budynków, innych obiektów budowlanych i terenów (Dz. U. 2023, poz. 822)**

| TYTUŁ: | | |
|---|---|---|
| Projekt SSP [2.VII]. Rzut poziomu +1 | | |
| DATA: 08.2024 | SKALA: 1:200 | NR ZAŁ.: 3 |