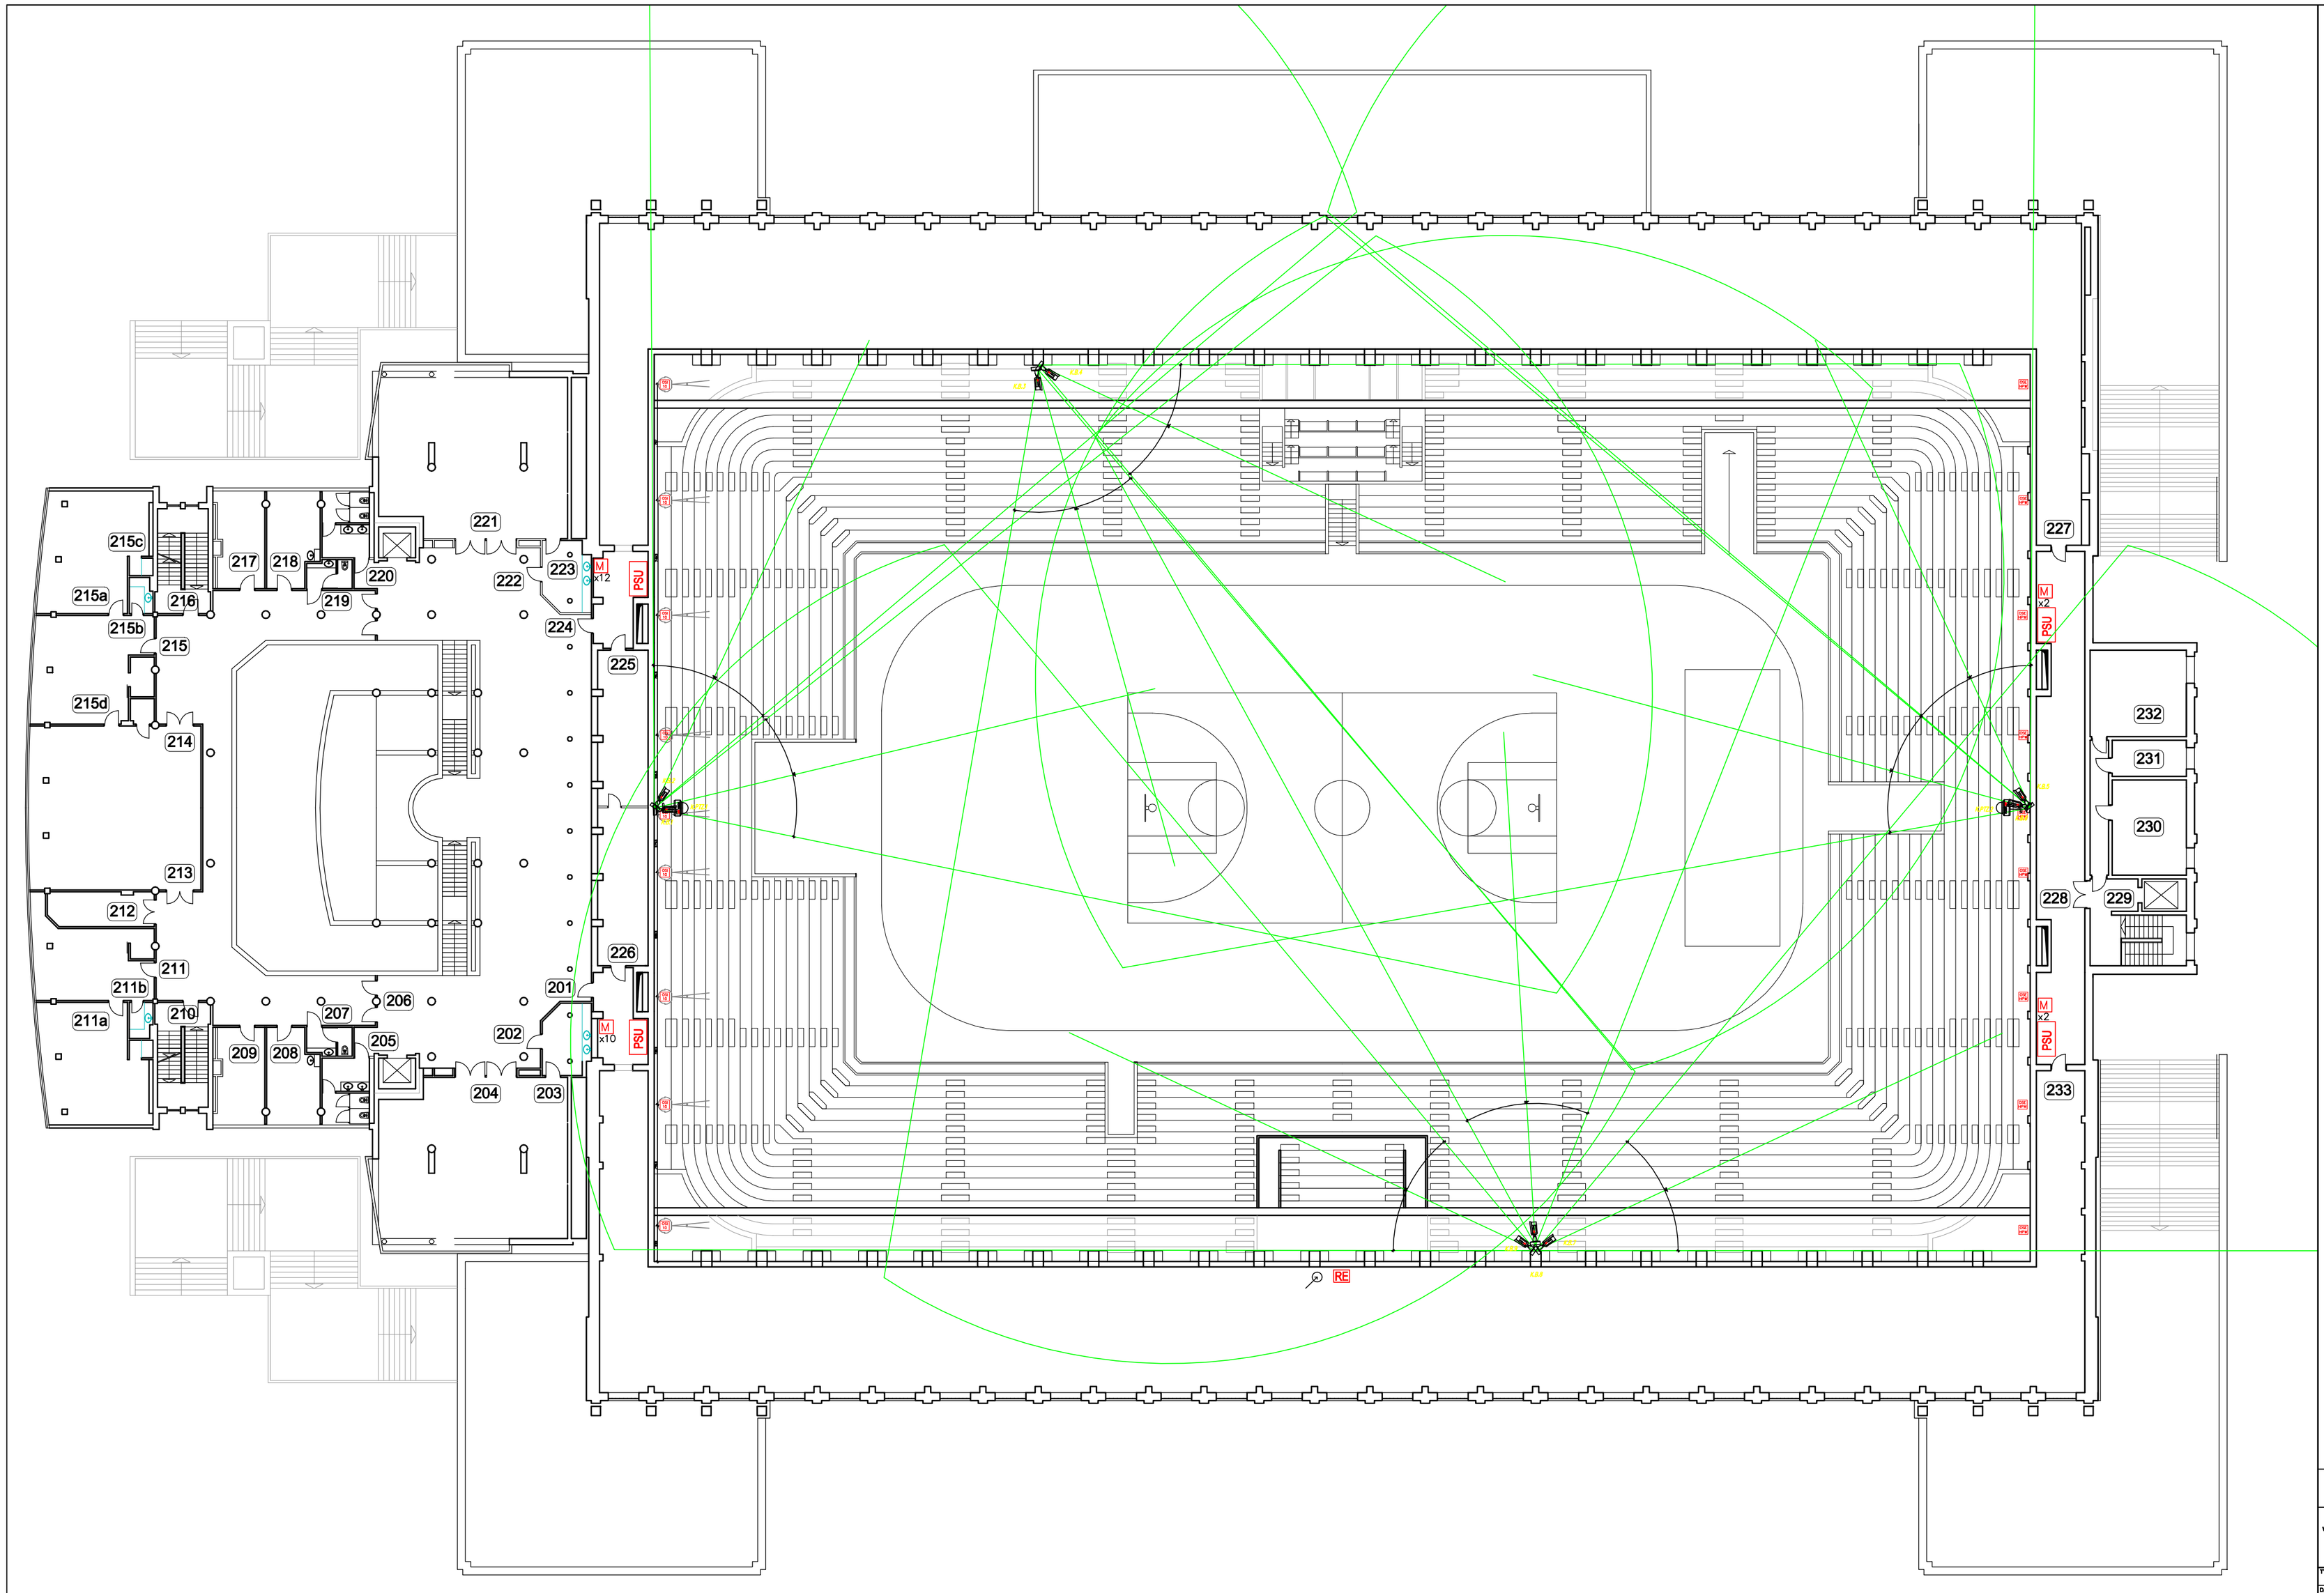

LEGENDA CCTV

KAMERA PTZ
IMI-TPC-IS8224I

KAMERA Stałopozycyjna
DS-2TD2628-3/QA

REJESTRATOR DS-7732NXI-I4/S

SWITCH 24 PORTOWY

UPS
UPS 3000VA 2U

WSTACJI-3MN-1TB
Stacja robocza

Monitor

Hala widowiskowo-sportowa TORWAR I przy ul. Łazienkowskiej 6a w Warszawie

EKSPERTYZA TECHNICZNA
w trybie § 1 ust. 2 rozporządzenia MSWiA w sprawie ochrony przeciwpożarowej budynków, innych obiektów budowlanych i terenów (Dz. U. 2023, poz. 822)

TYTUŁ:
Monitoring kamer termowizyjnych. Rzut poziomu +2

DATA:	SKALA:	NR ZAŁ:
08.2024	1:200	6