


PRZEKRÓJ POPRZECZNY - OBIEKT MOSTOWY
SKALA 1:50

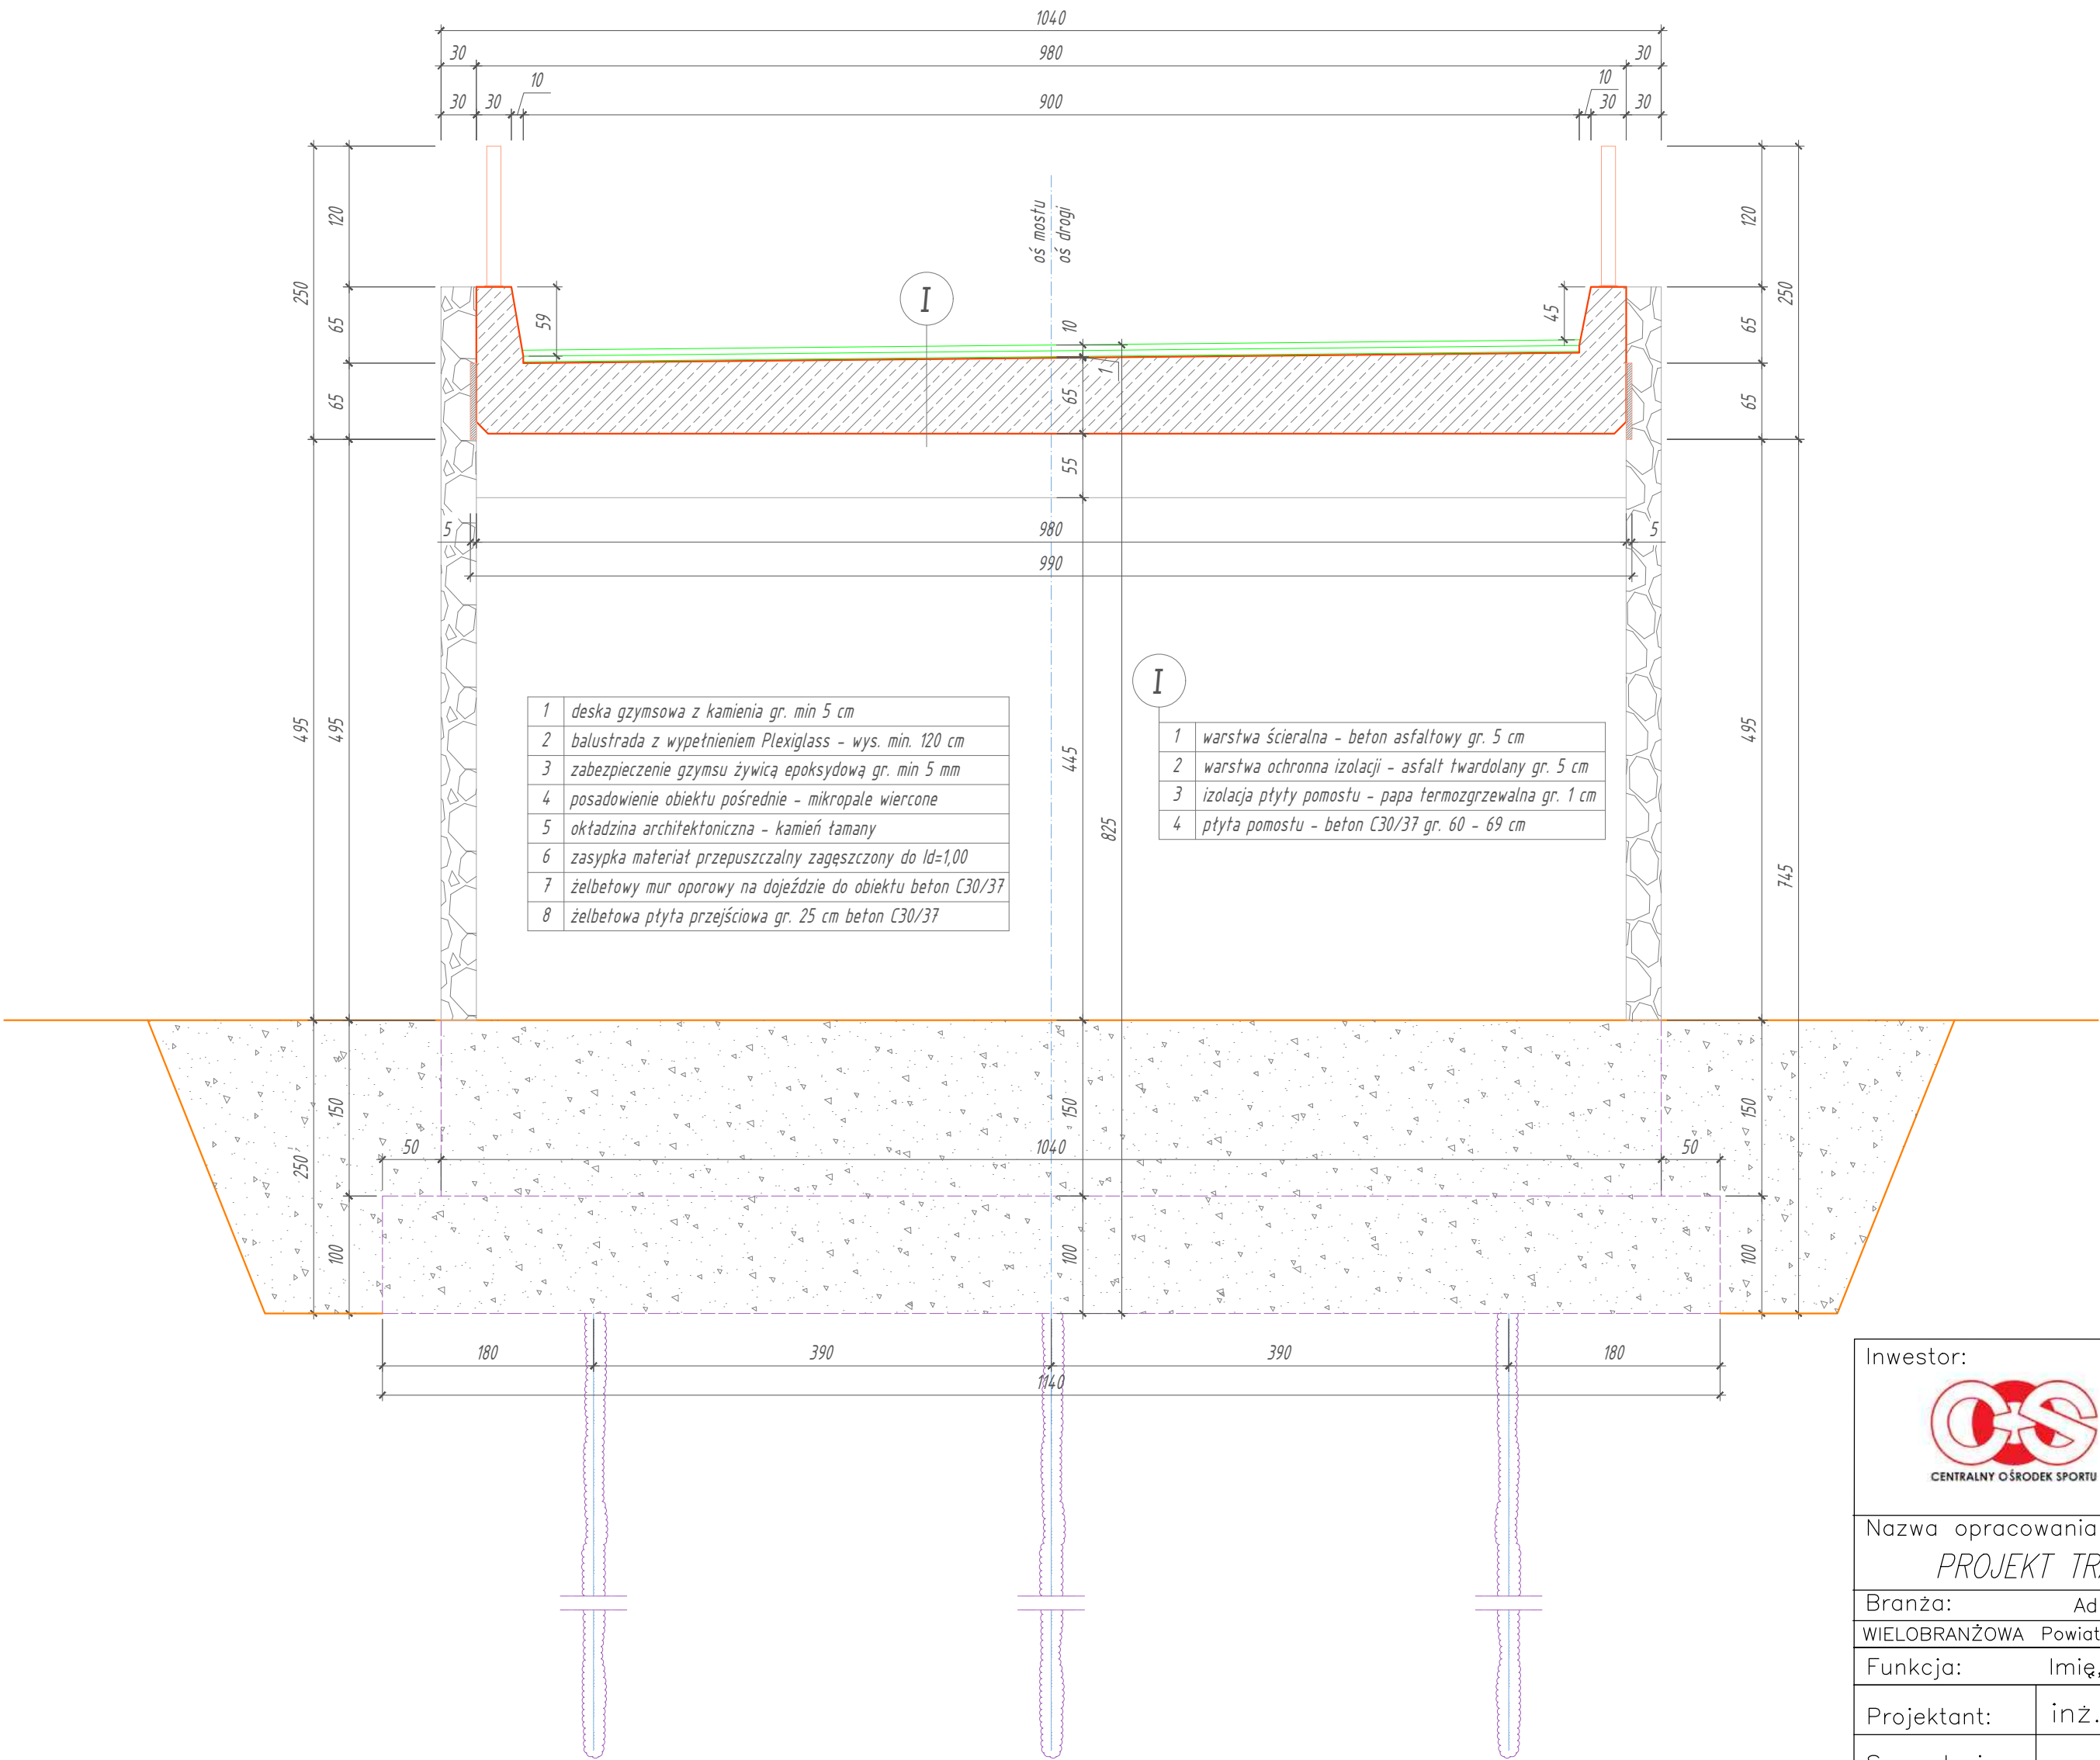

Inwestor:		COS – OPO w Zakopanem ul. Bronisława Czecha 1 34–500 Zakopane	
Branża:		WIELOBRANŻOWA	
Adres obiektu budowlanego:		Powiat: tatrzański	
Miejscowość:		ZAKOPANE	
Województwo:		małopolskie	
Funkcja:		Imię, Nazwisko:	
Uprawnienia:		Podpis:	
Projektant:		mgr inż. Jerzy Gąciarz	
Sprawdzający:		mgr inż. Michał Molek	
Nazwa opracowania:		PROJEKT TRAS BIEGOWYCH – COS – OPO ZAKOPANE	
Nazwa rysunku:		Przekrój poprzeczny – obiekt mostowy	
Nr rys. 2		Skala: 1:50	
Część:		PROJEKT WYKONAWCZY	
Prawa autorskie zastrzeżone, łącznie z prawem reprodukcji lub udostępniania osobom trzecim niniejszego rysunku lub jego części bez upoważnienia inwestora.		Czarny Dunajec, 03.2018r.	