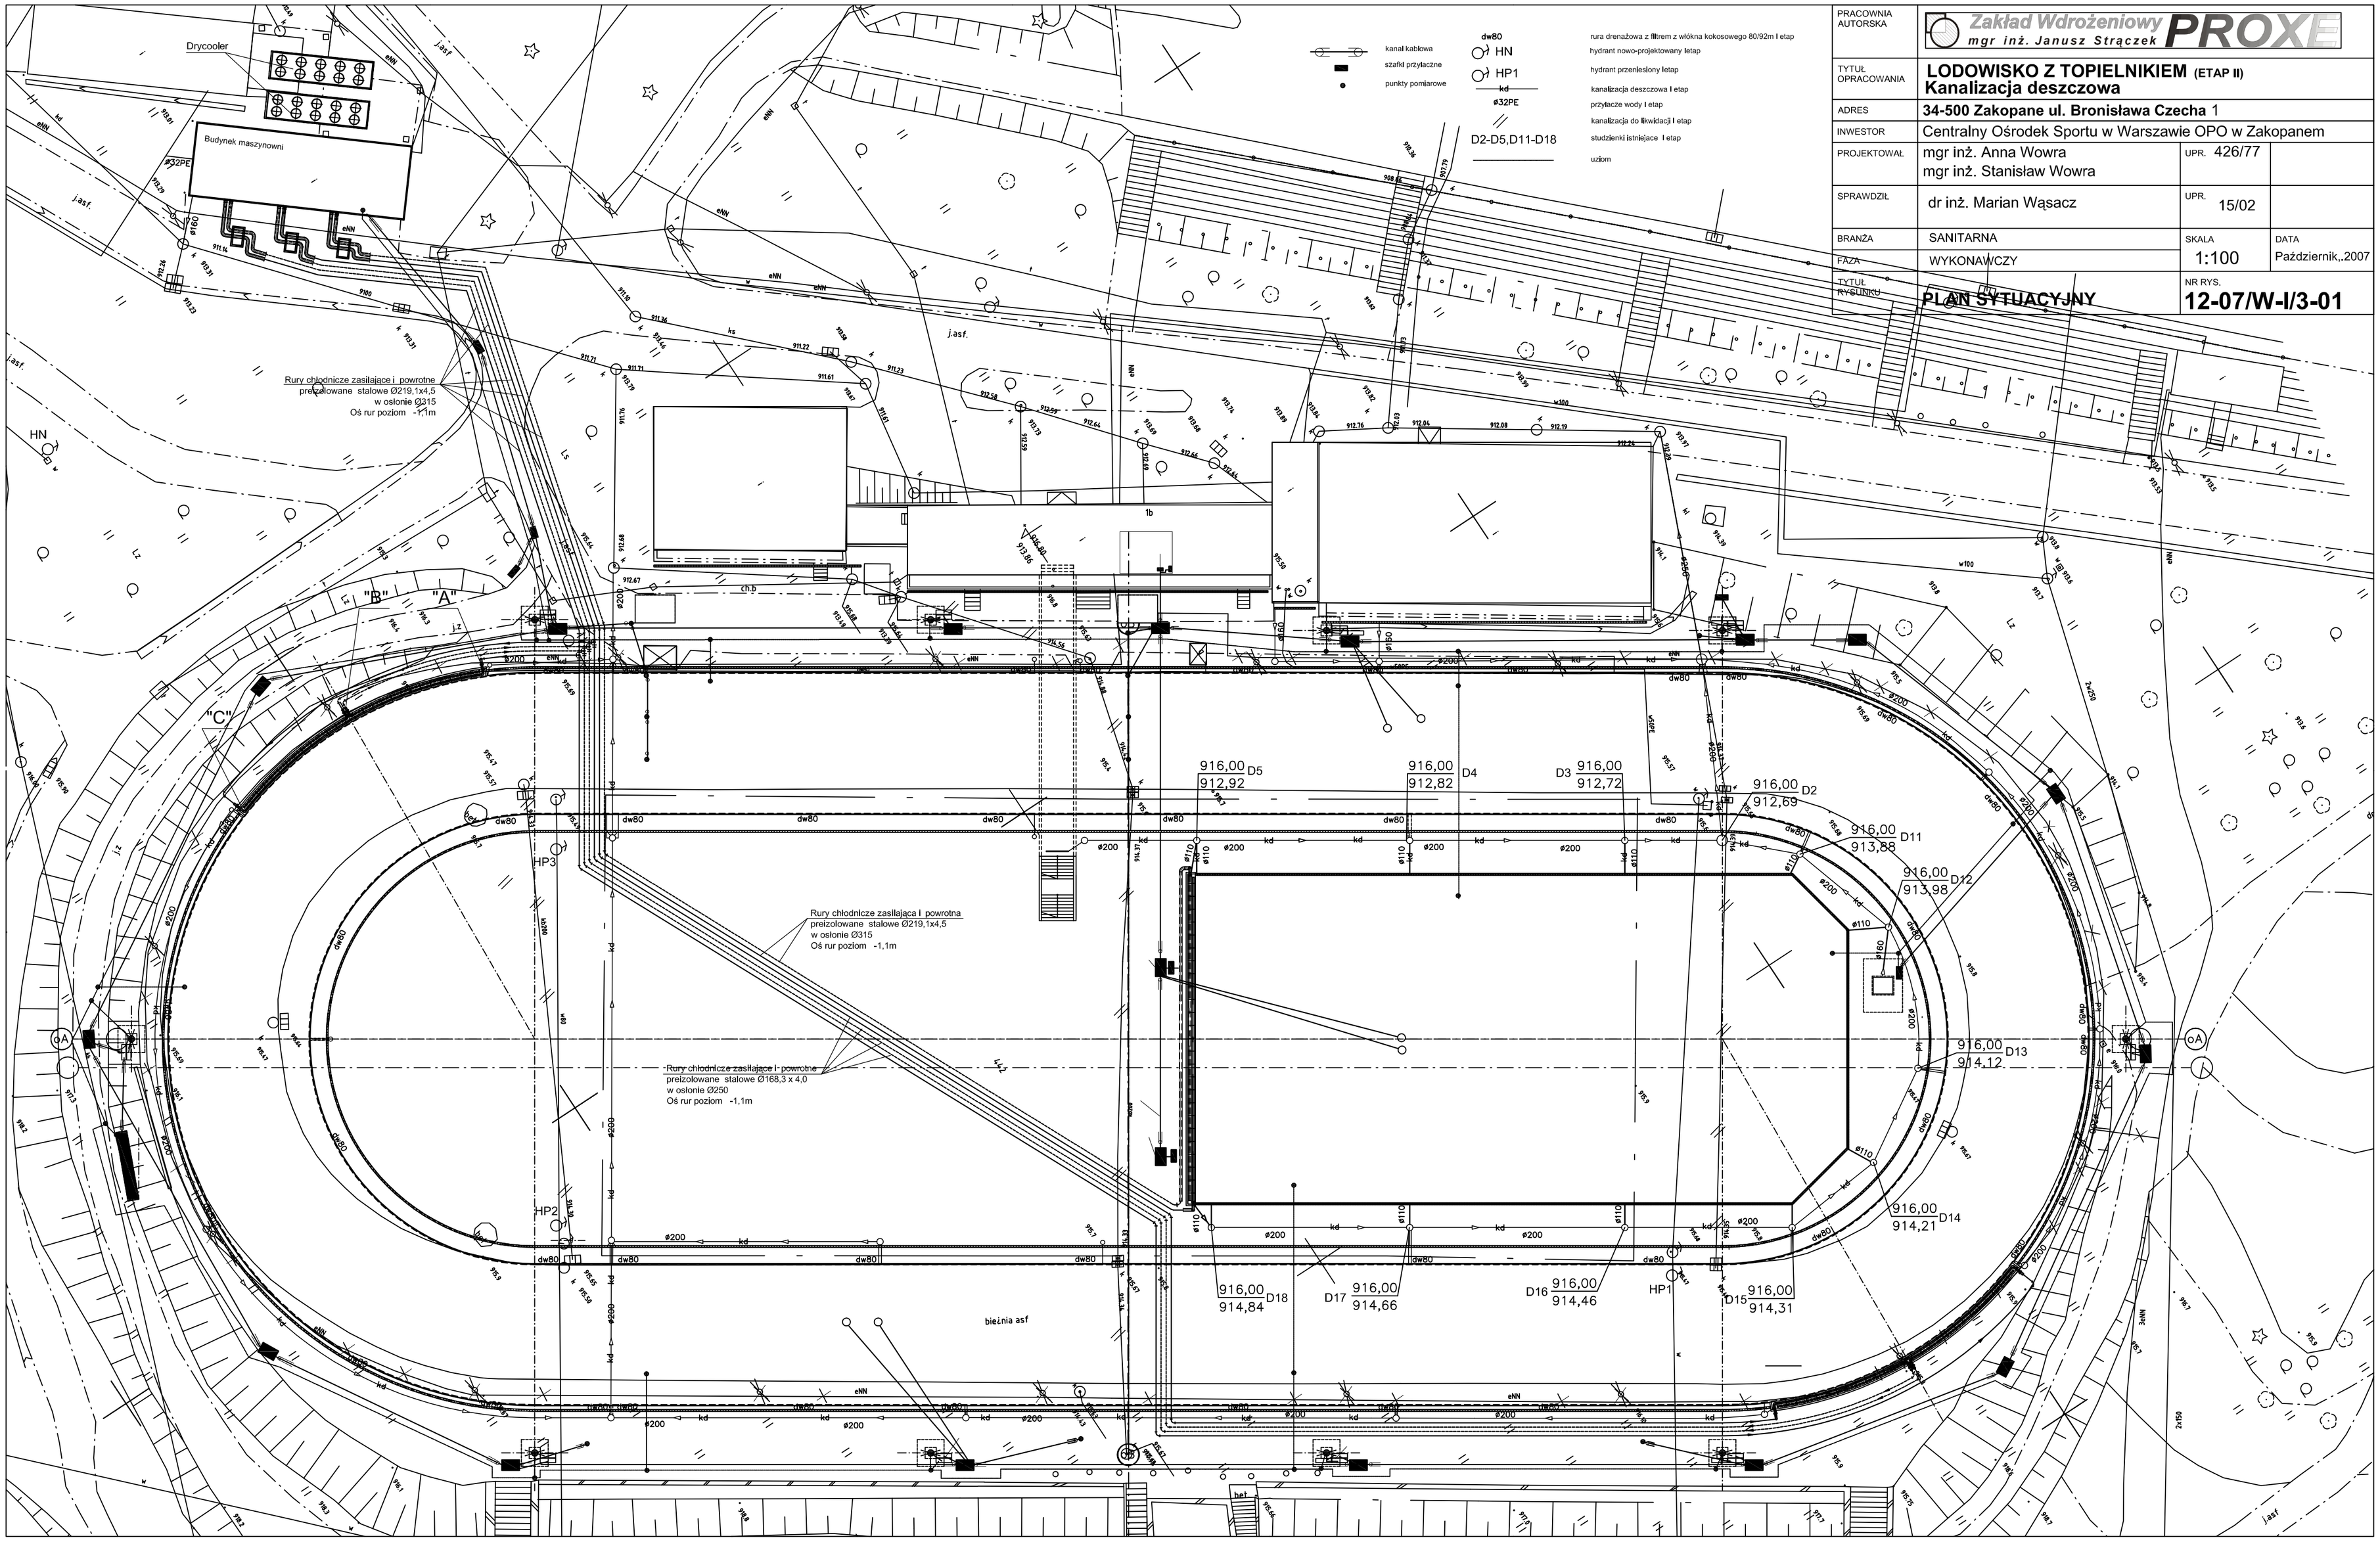

PRACOWNIA AUTORSKA	Zakład Wdrożeniowy PROXE mgr inż. Janusz Strączek		
TYTUŁ OPRACOWANIA	**LODOWISKO Z TOPIELNIKIEM (ETAP II) Kanalizacja deszczowa**		
ADRES	**34-500 Zakopane ul. Bronisława Czecha 1**		
INWESTOR	Centralny Ośrodek Sportu w Warszawie OPO w Zakopanem		
PROJEKTOWAŁ	mgr inż. Anna Wowra mgr inż. Stanisław Wowra	UPR. 426/77	
SPRAWDZIŁ	dr inż. Marian Wąsacz	UPR. 15/02	
BRANŻA	SANITARNA	SKALA 1:100	DATA Październik,.2007
FAZA	WYKONAWCZY		
TYTUŁ RYSUNKU	**PLAN SYTUACYJNY**	NR RYS. **12-07/W-I/3-01**	