


Schemat
instalacji dosiżania
Kładka nad drogą nr 5021

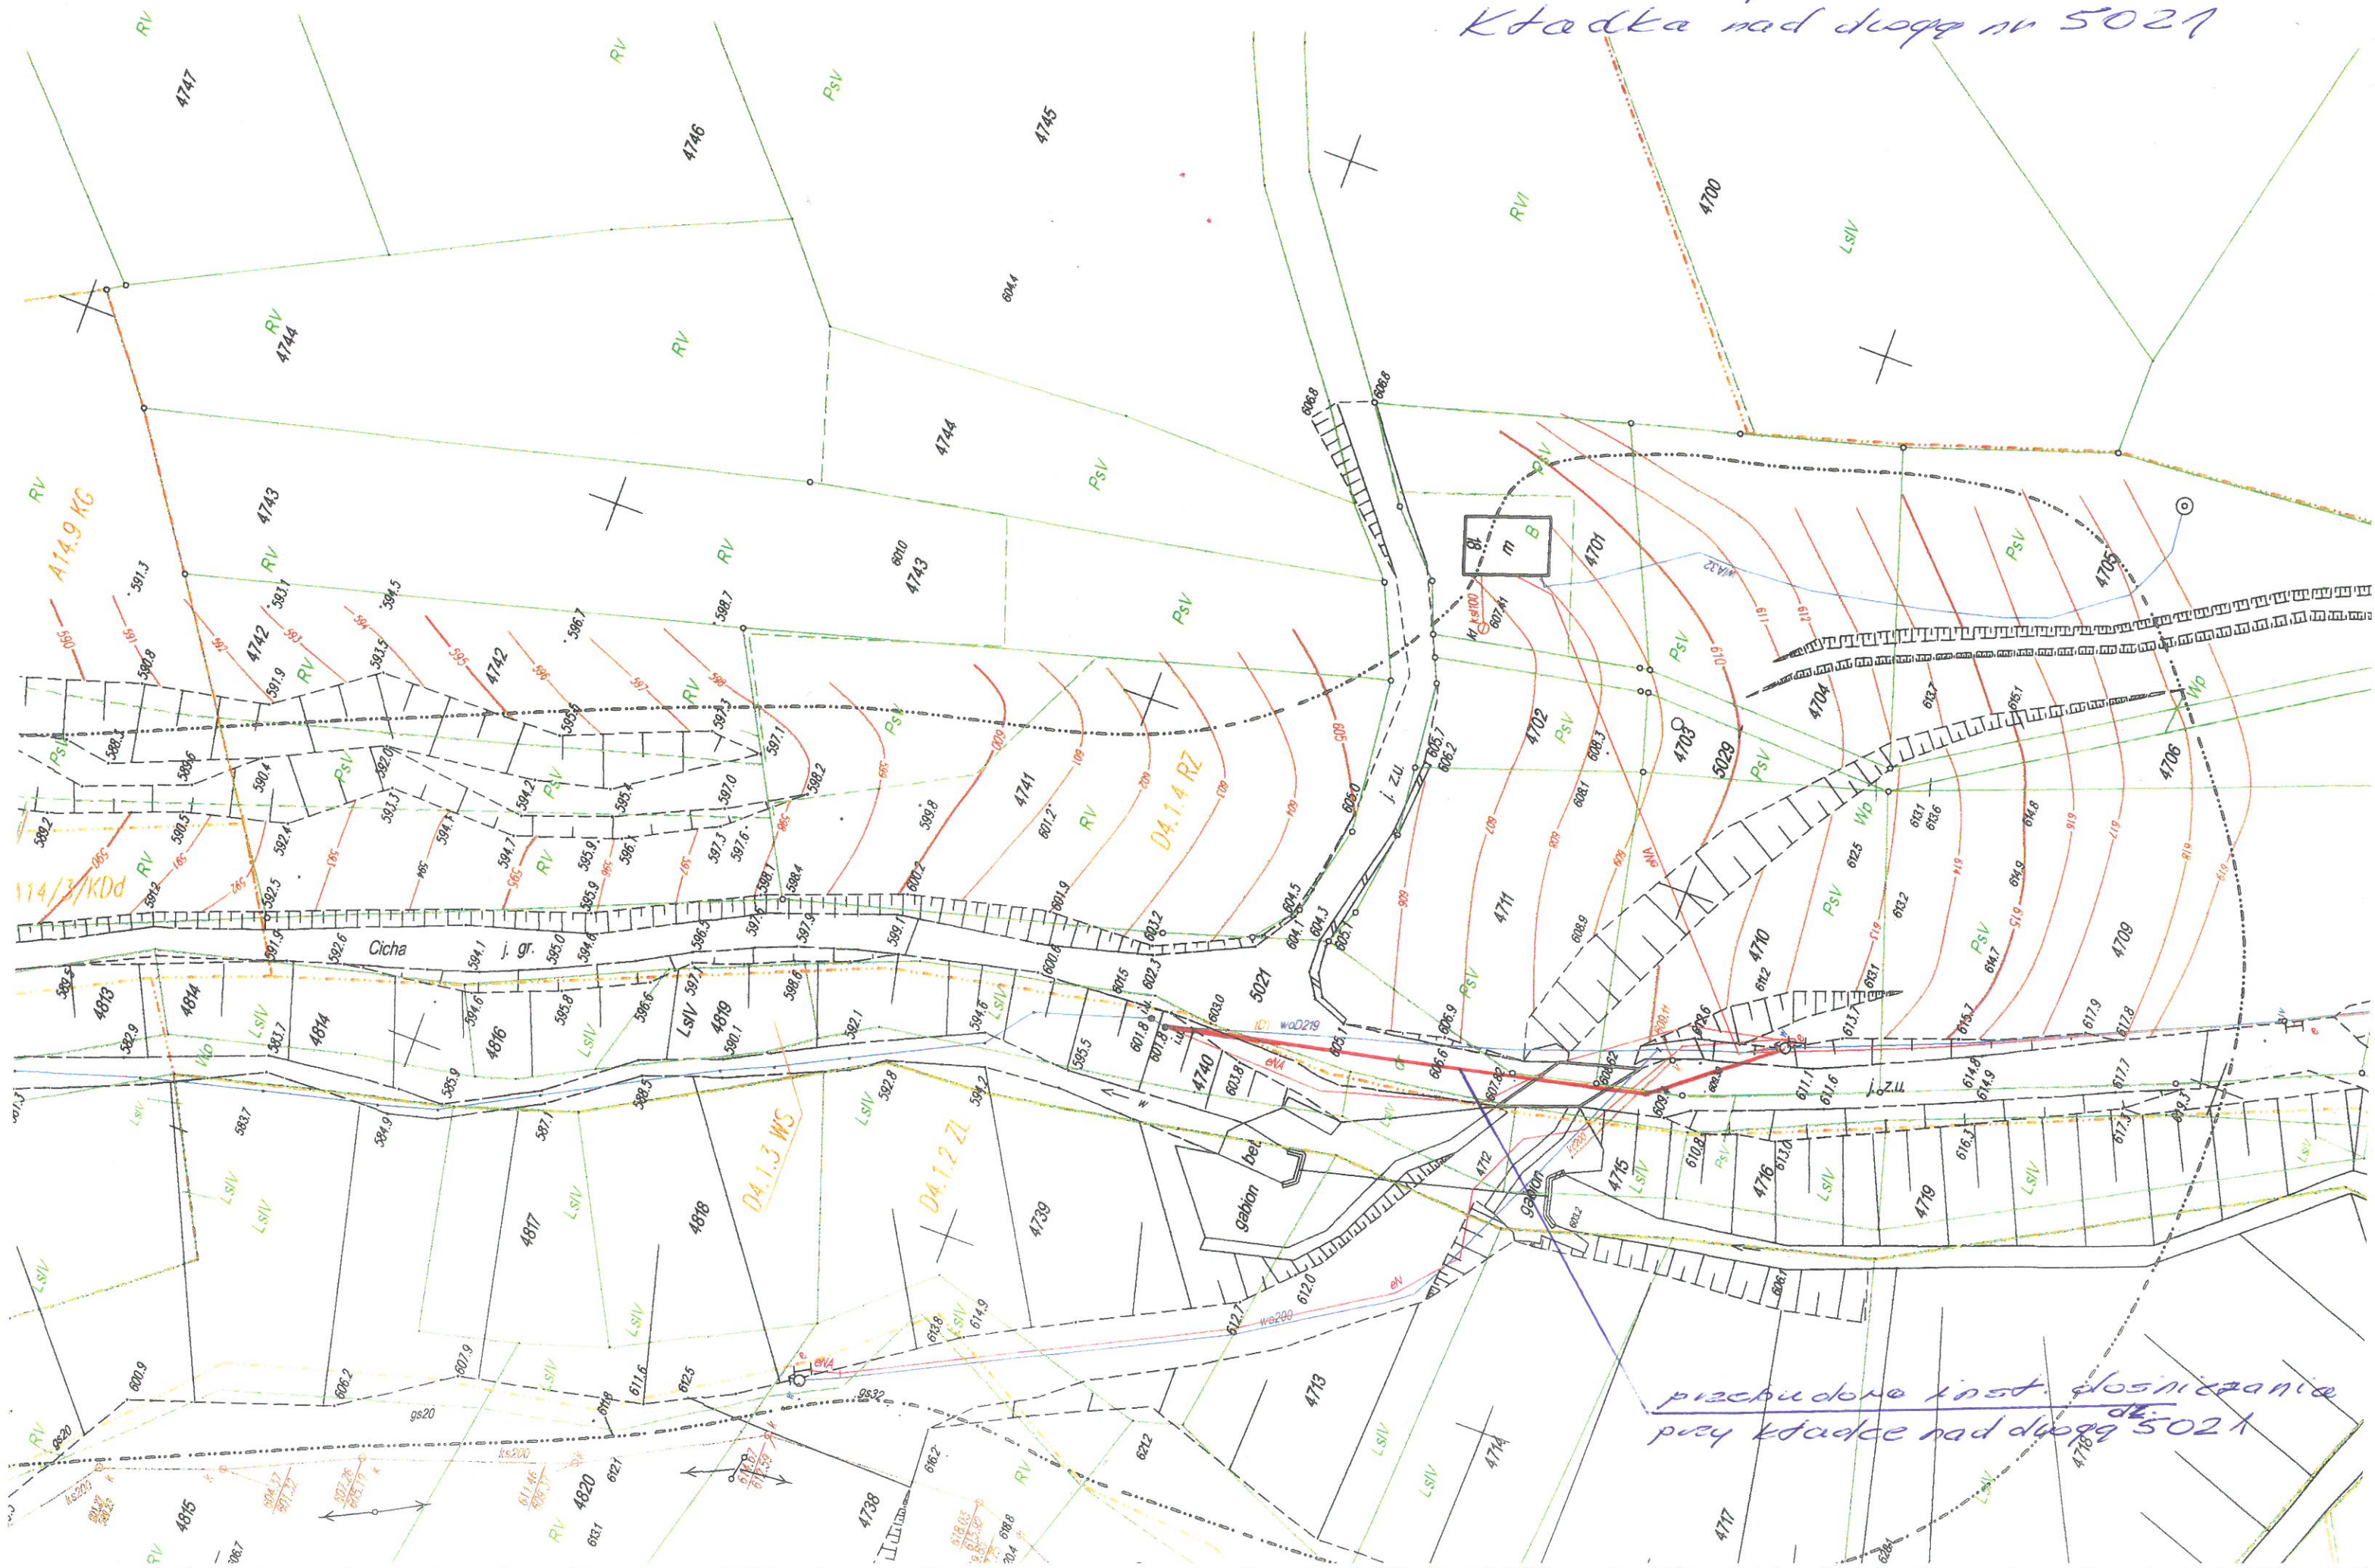

przebudowa inst. doskazywania
przy kładce nad drogą 5021