
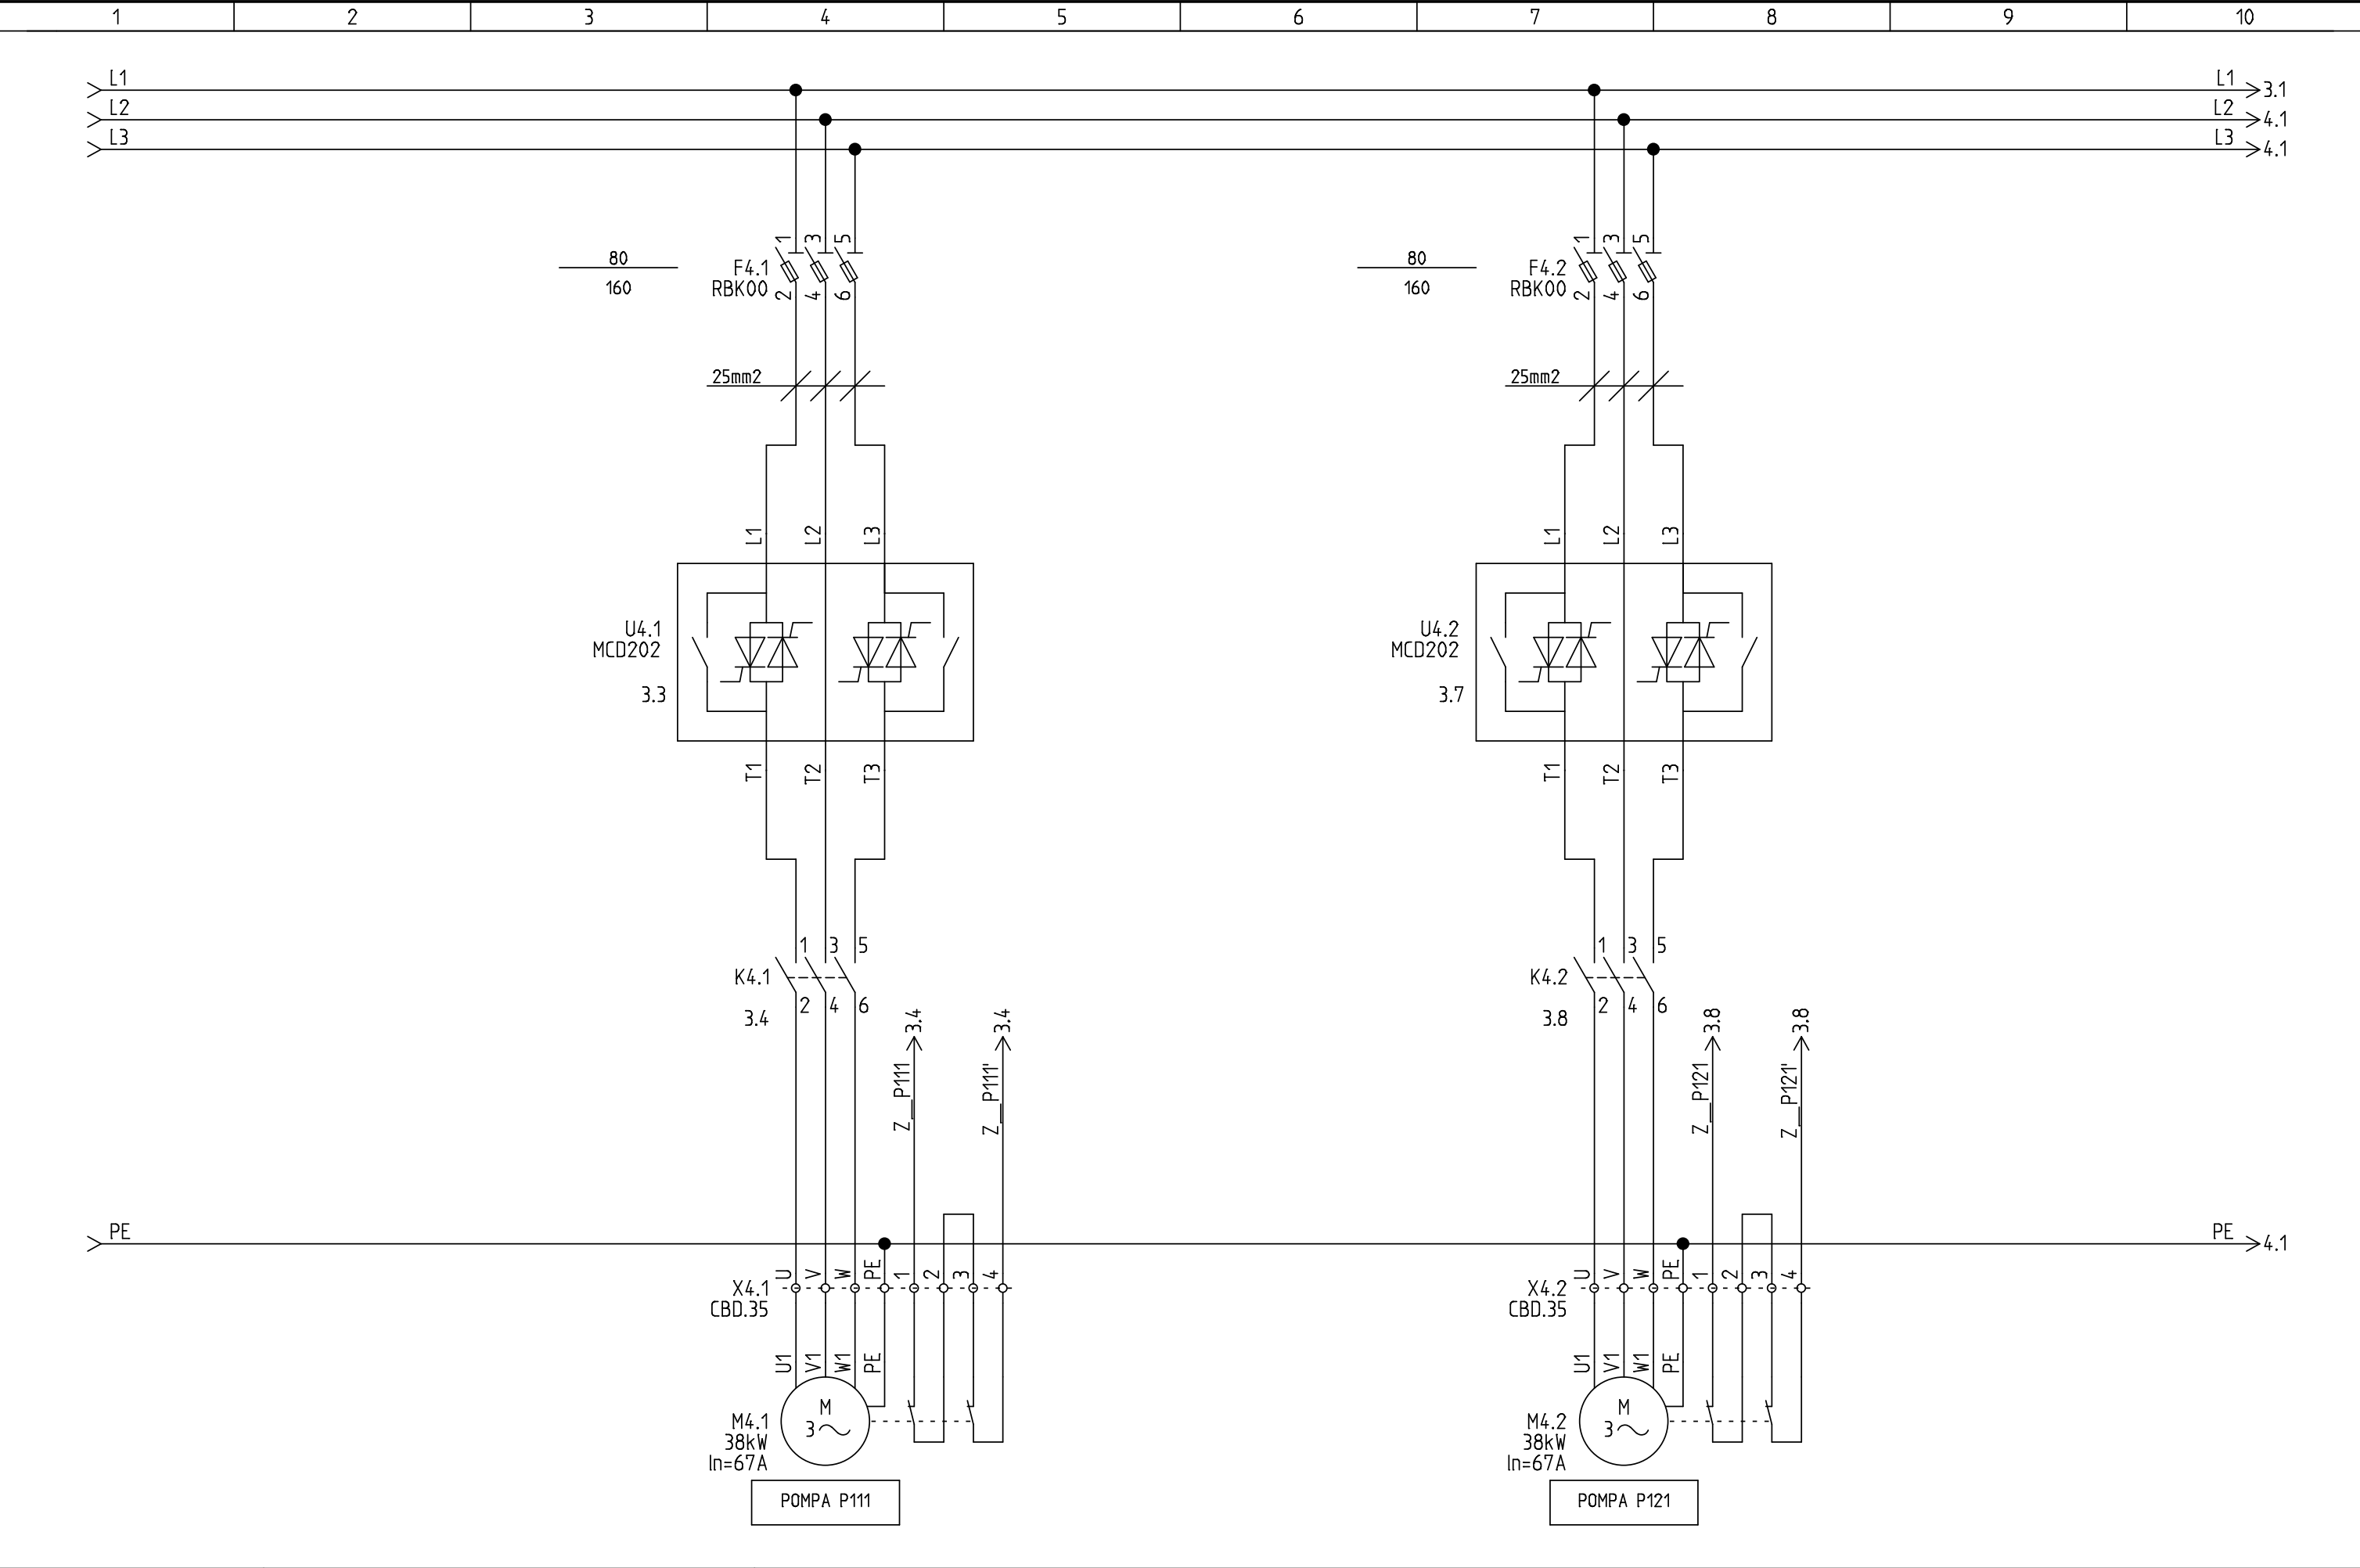
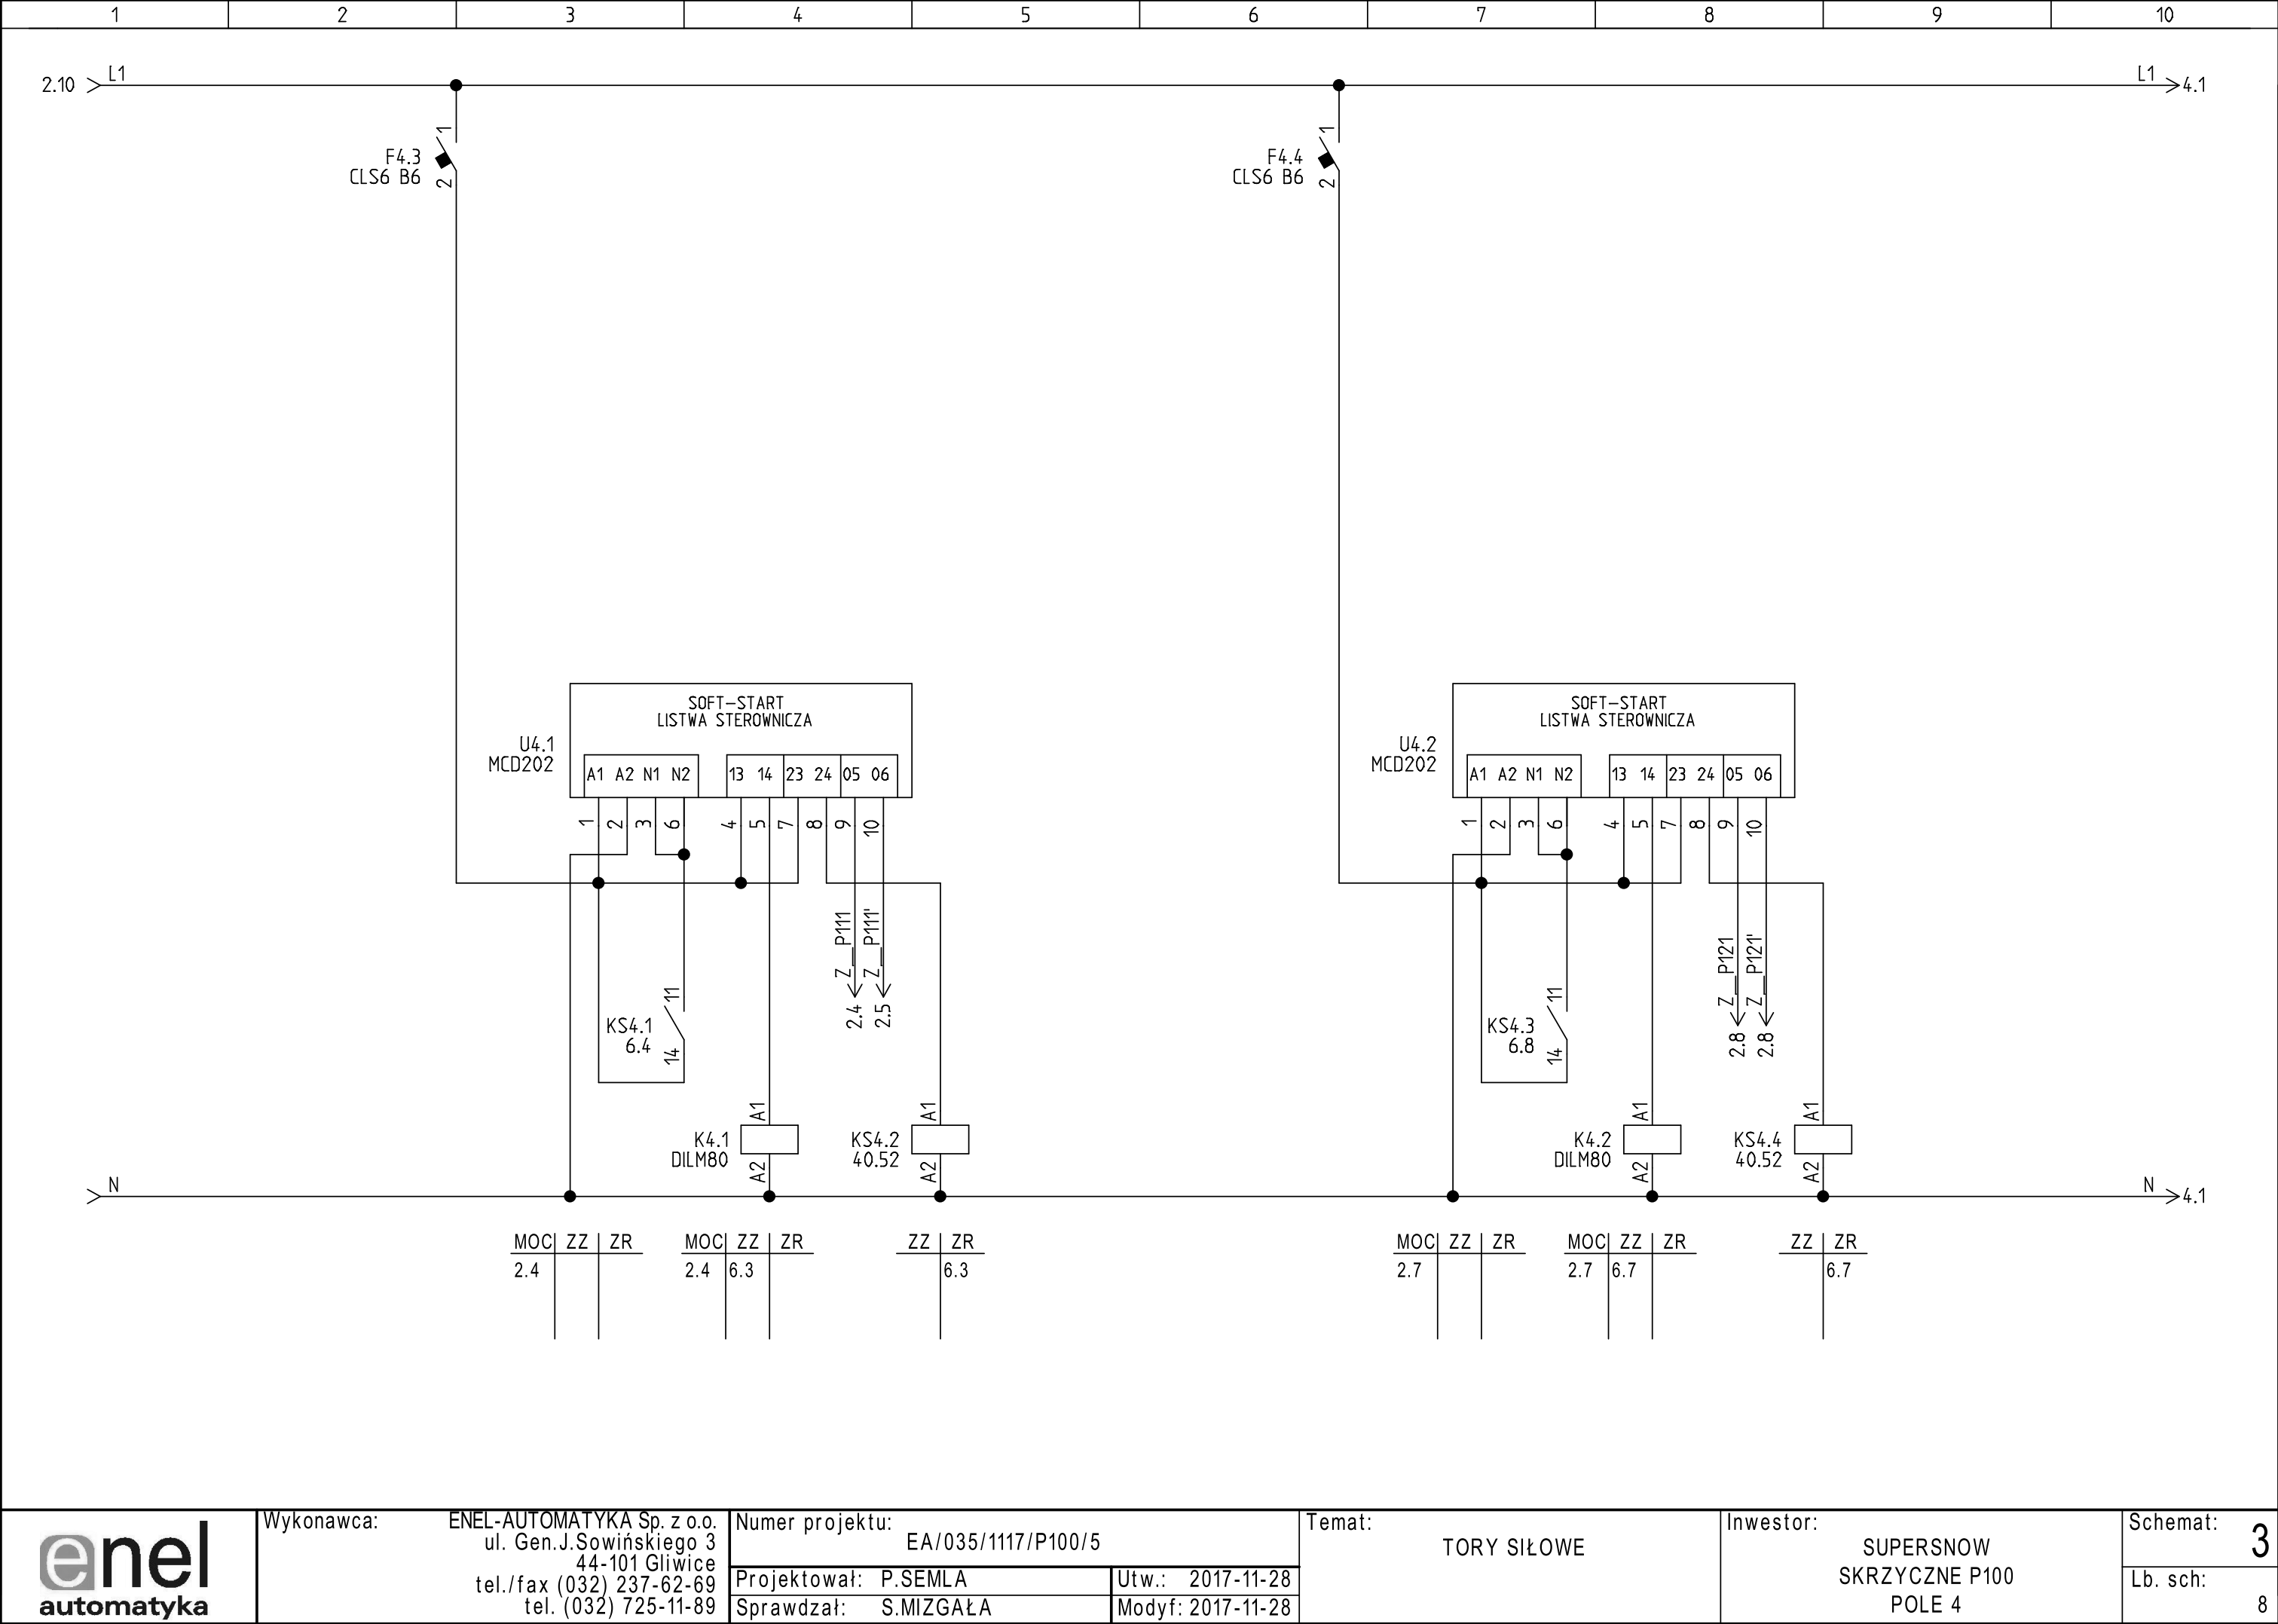
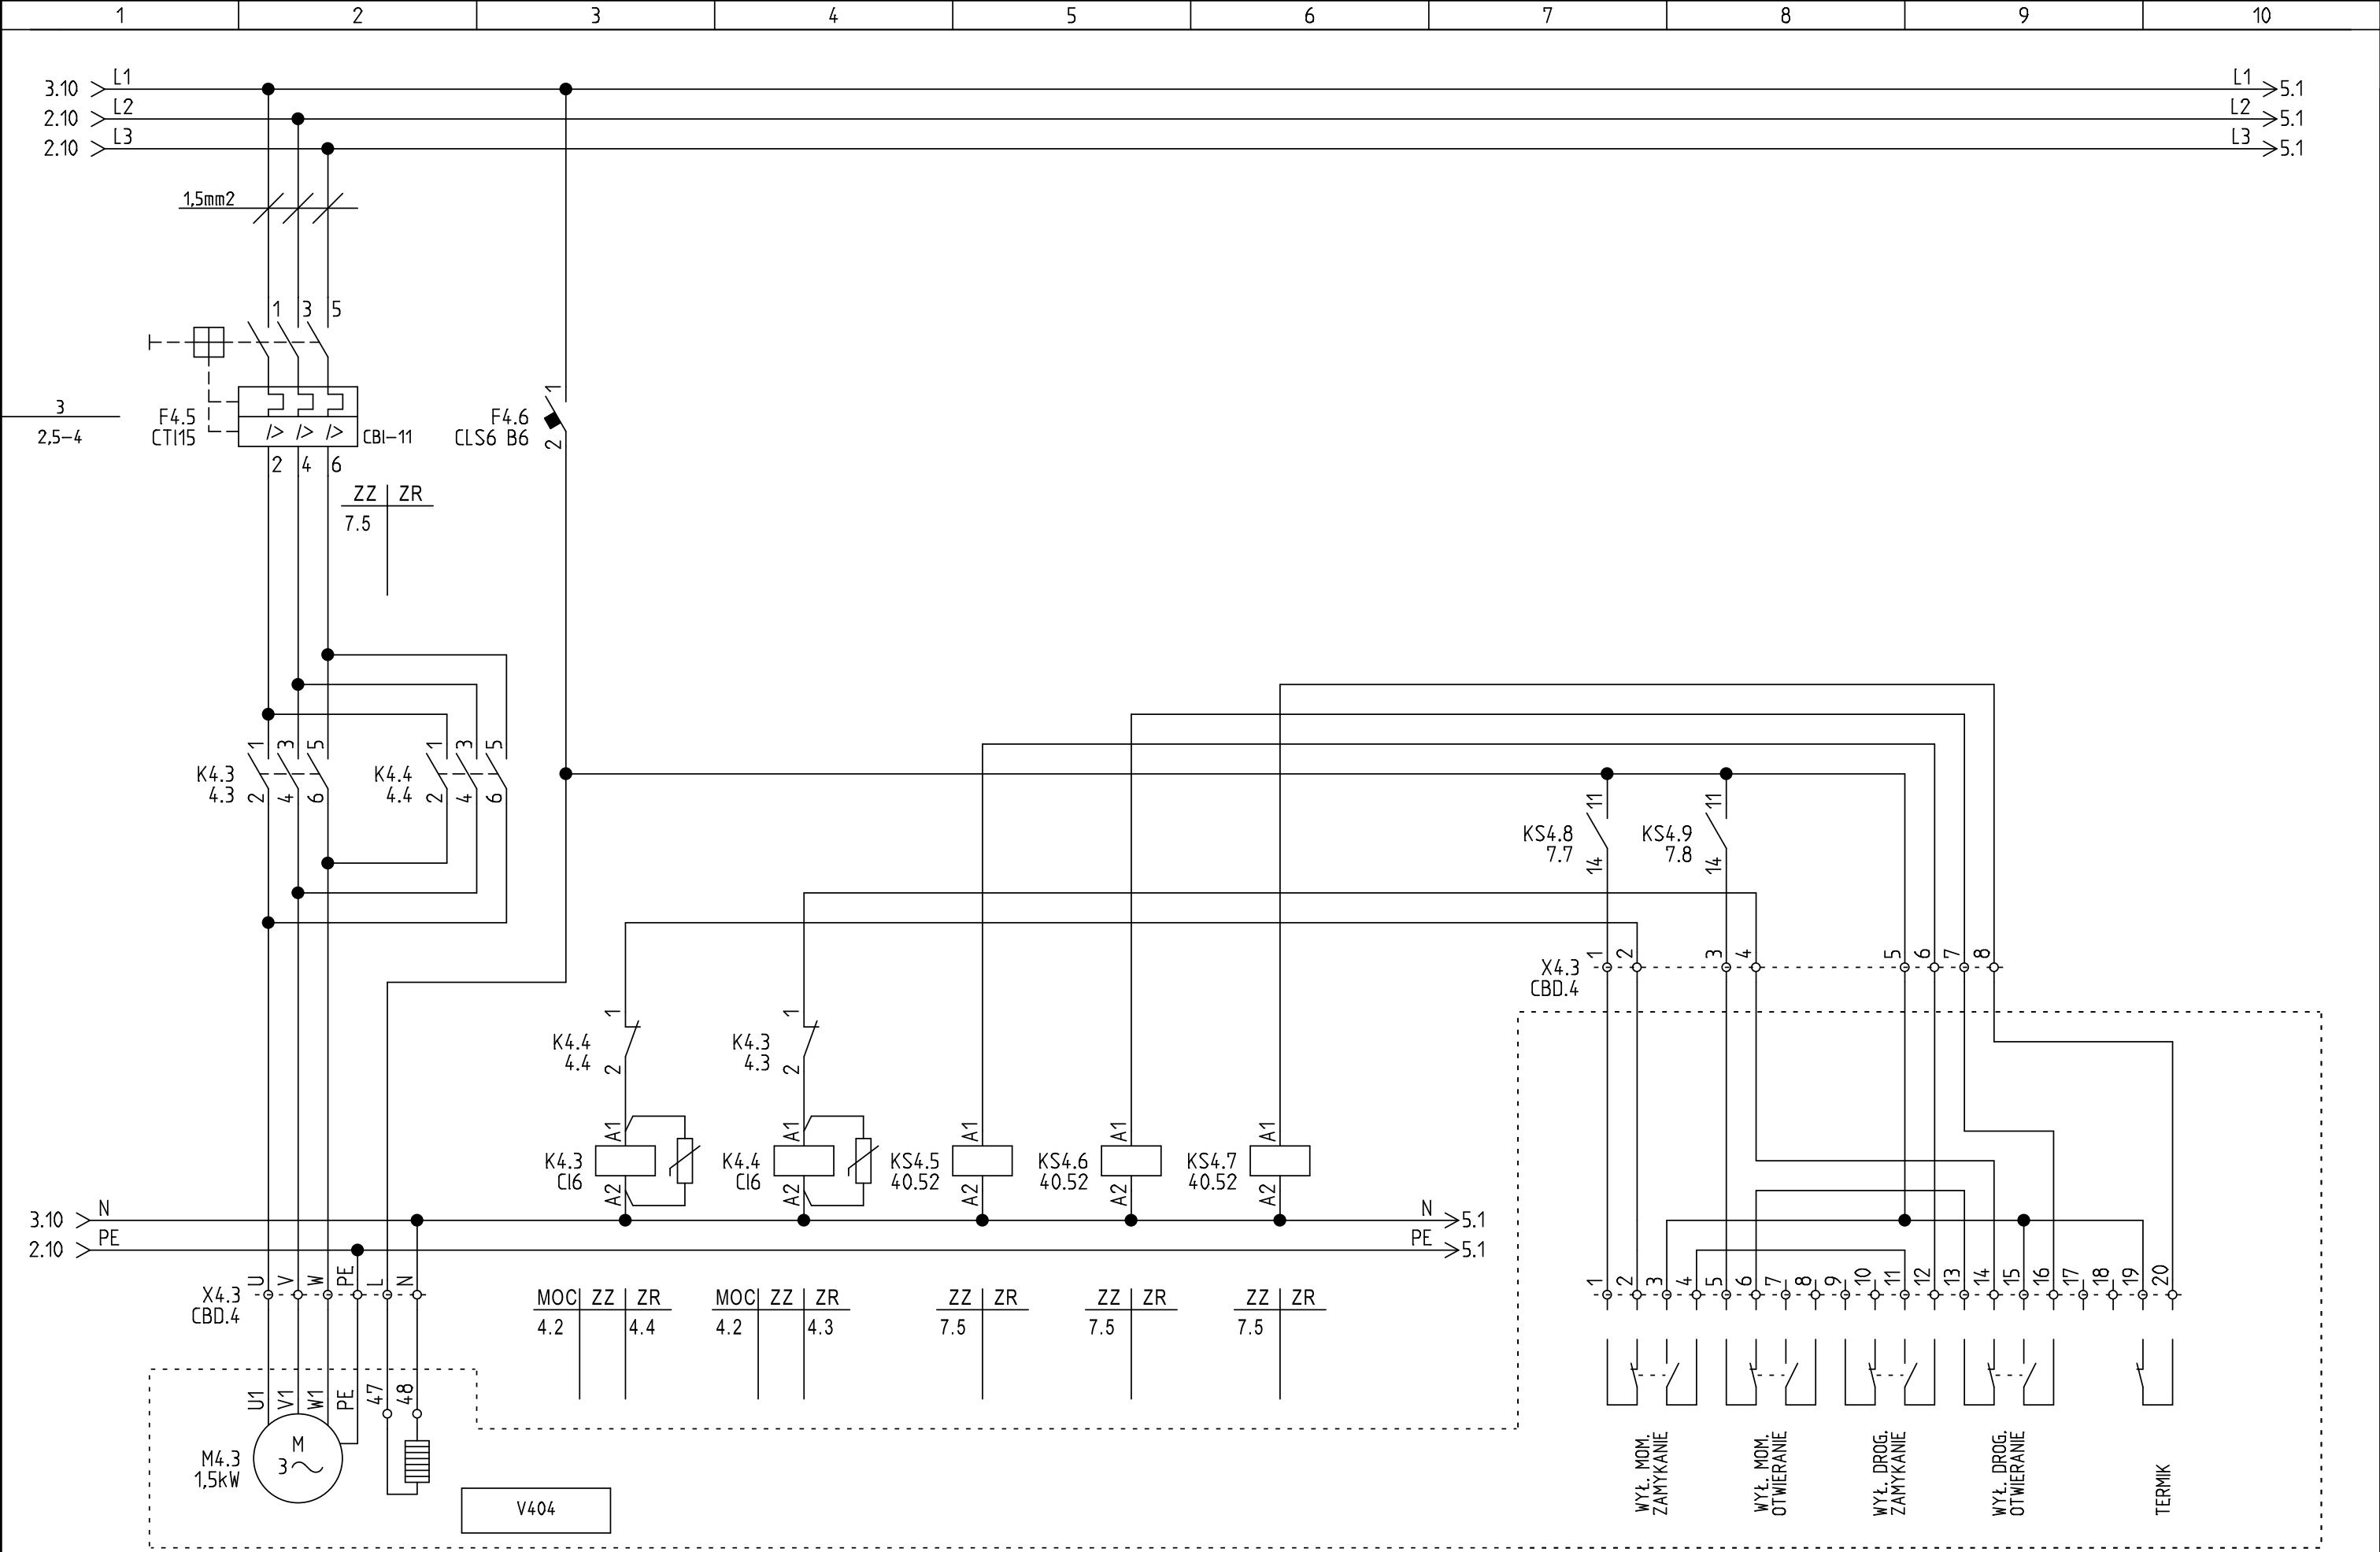
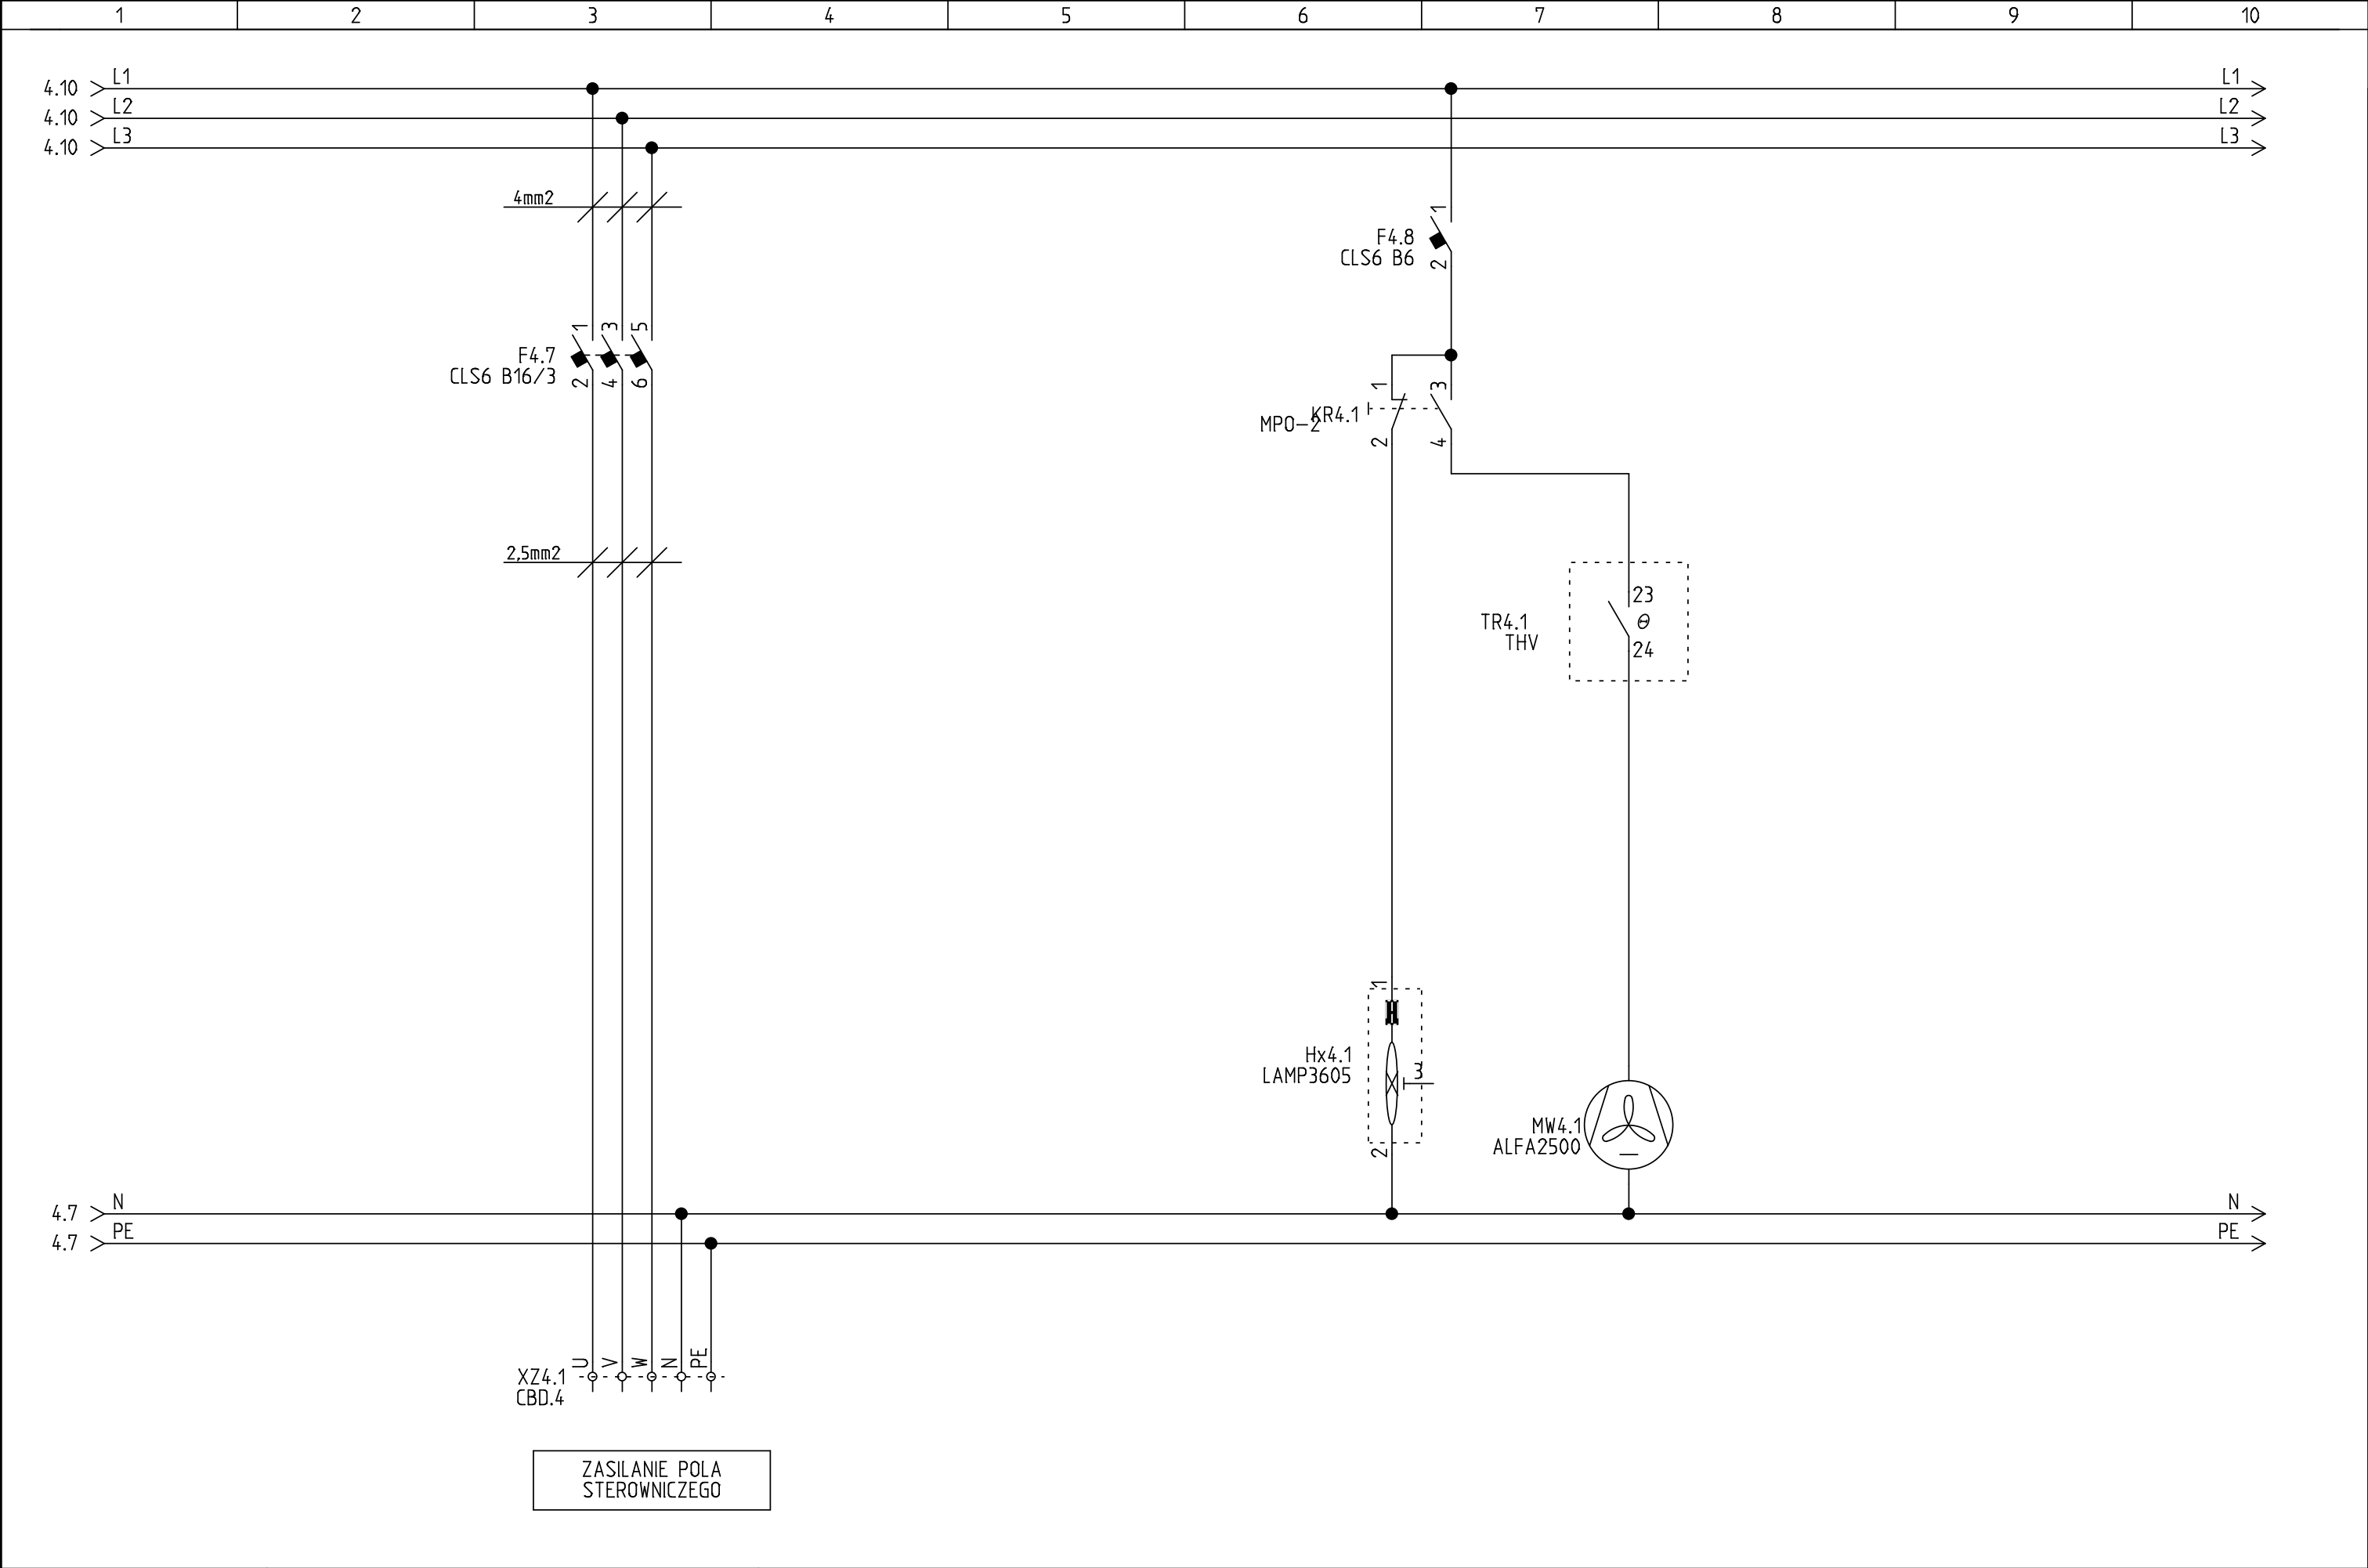




1	2	3	4	5	6	7	8	9	10	
<div>POMPOWIA P100 POLE NR 4 POMPY P111, P121 AUMA</div>										
	Wykonawca: ENEL-AUTOMATYKA Sp. z o.o. ul. Gen.J.Sowińskiego 3 44-101 Gliwice tel./fax (032) 237-62-69 tel. (032) 725-11-89		Numer projektu: EA/035/1117/P100/5		Temat: STRONA TYTUŁOWA		Inwestor: SUPERSNOW SKRZYCZNE P100 POLE 4		Schemat: 1	
			Projektował: P.SEMLA						Utw.: 2017-11-28	Lb. sch: 8
			Sprawdzał: S.MIZGAŁA						Modyf: 2017-11-28	











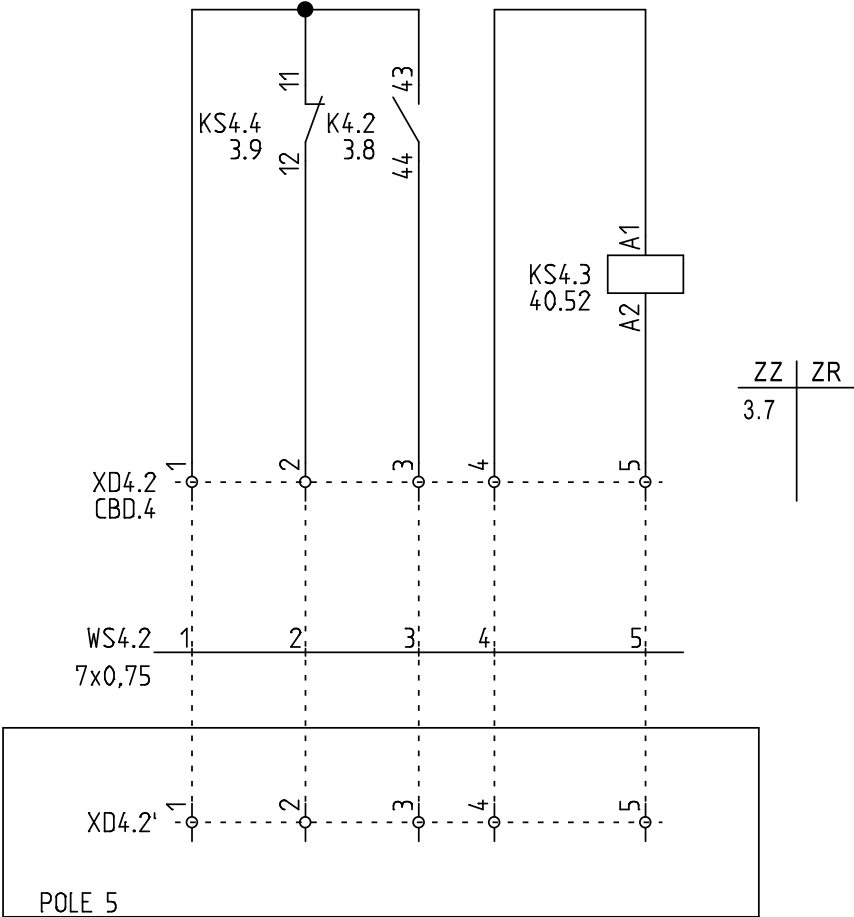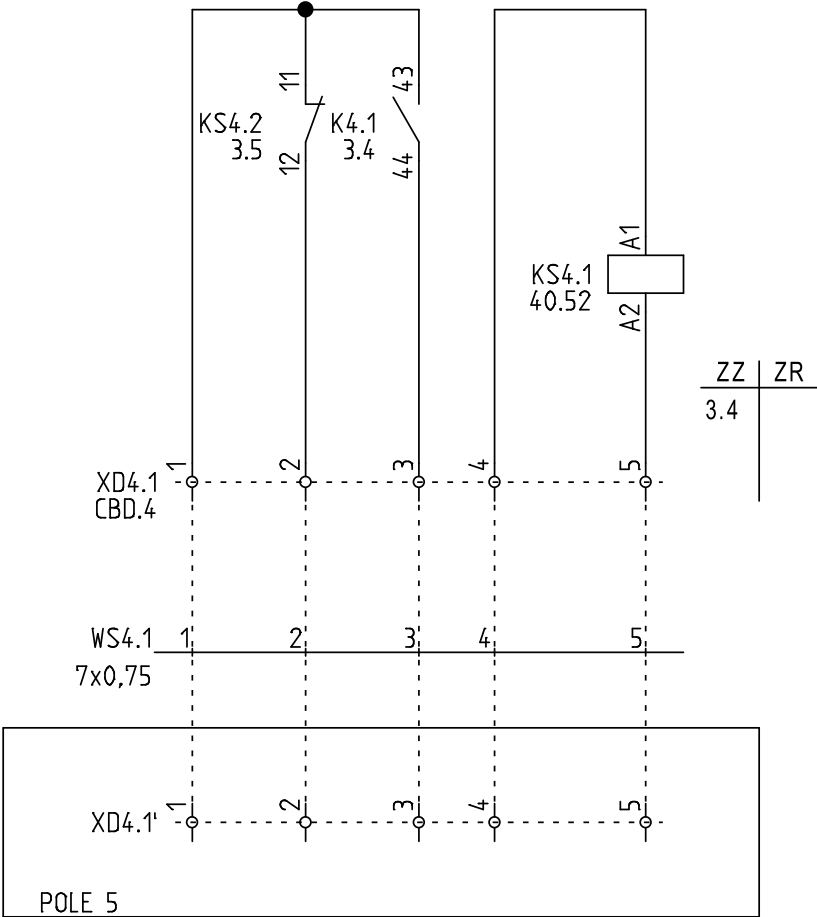

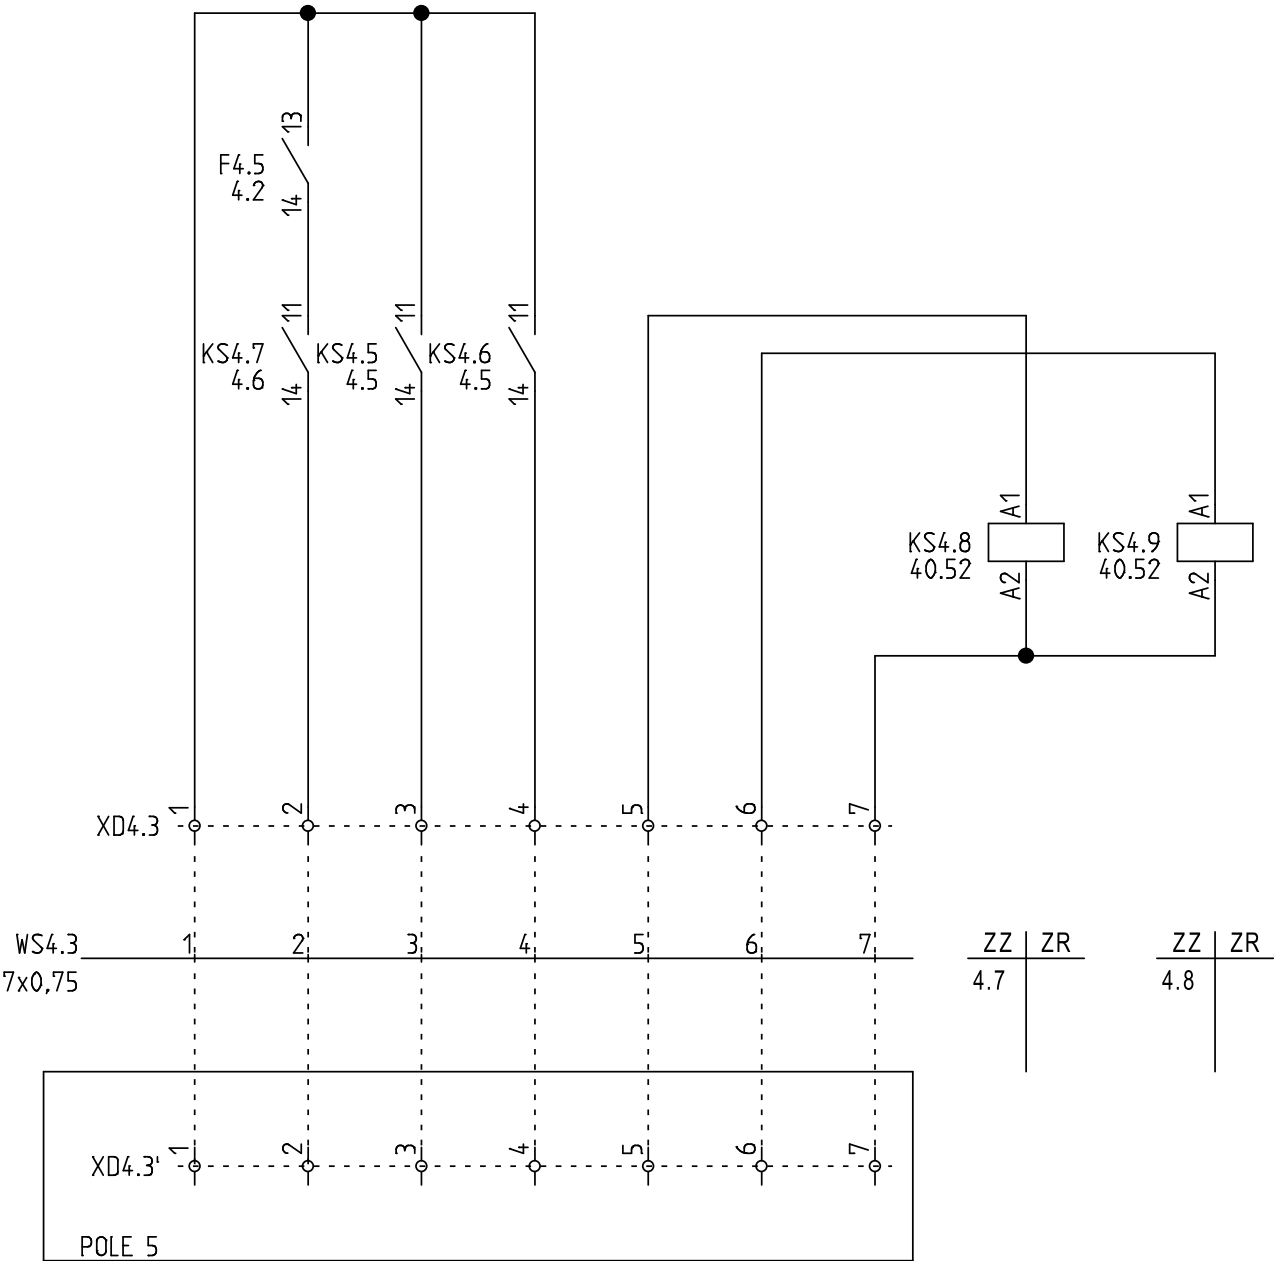

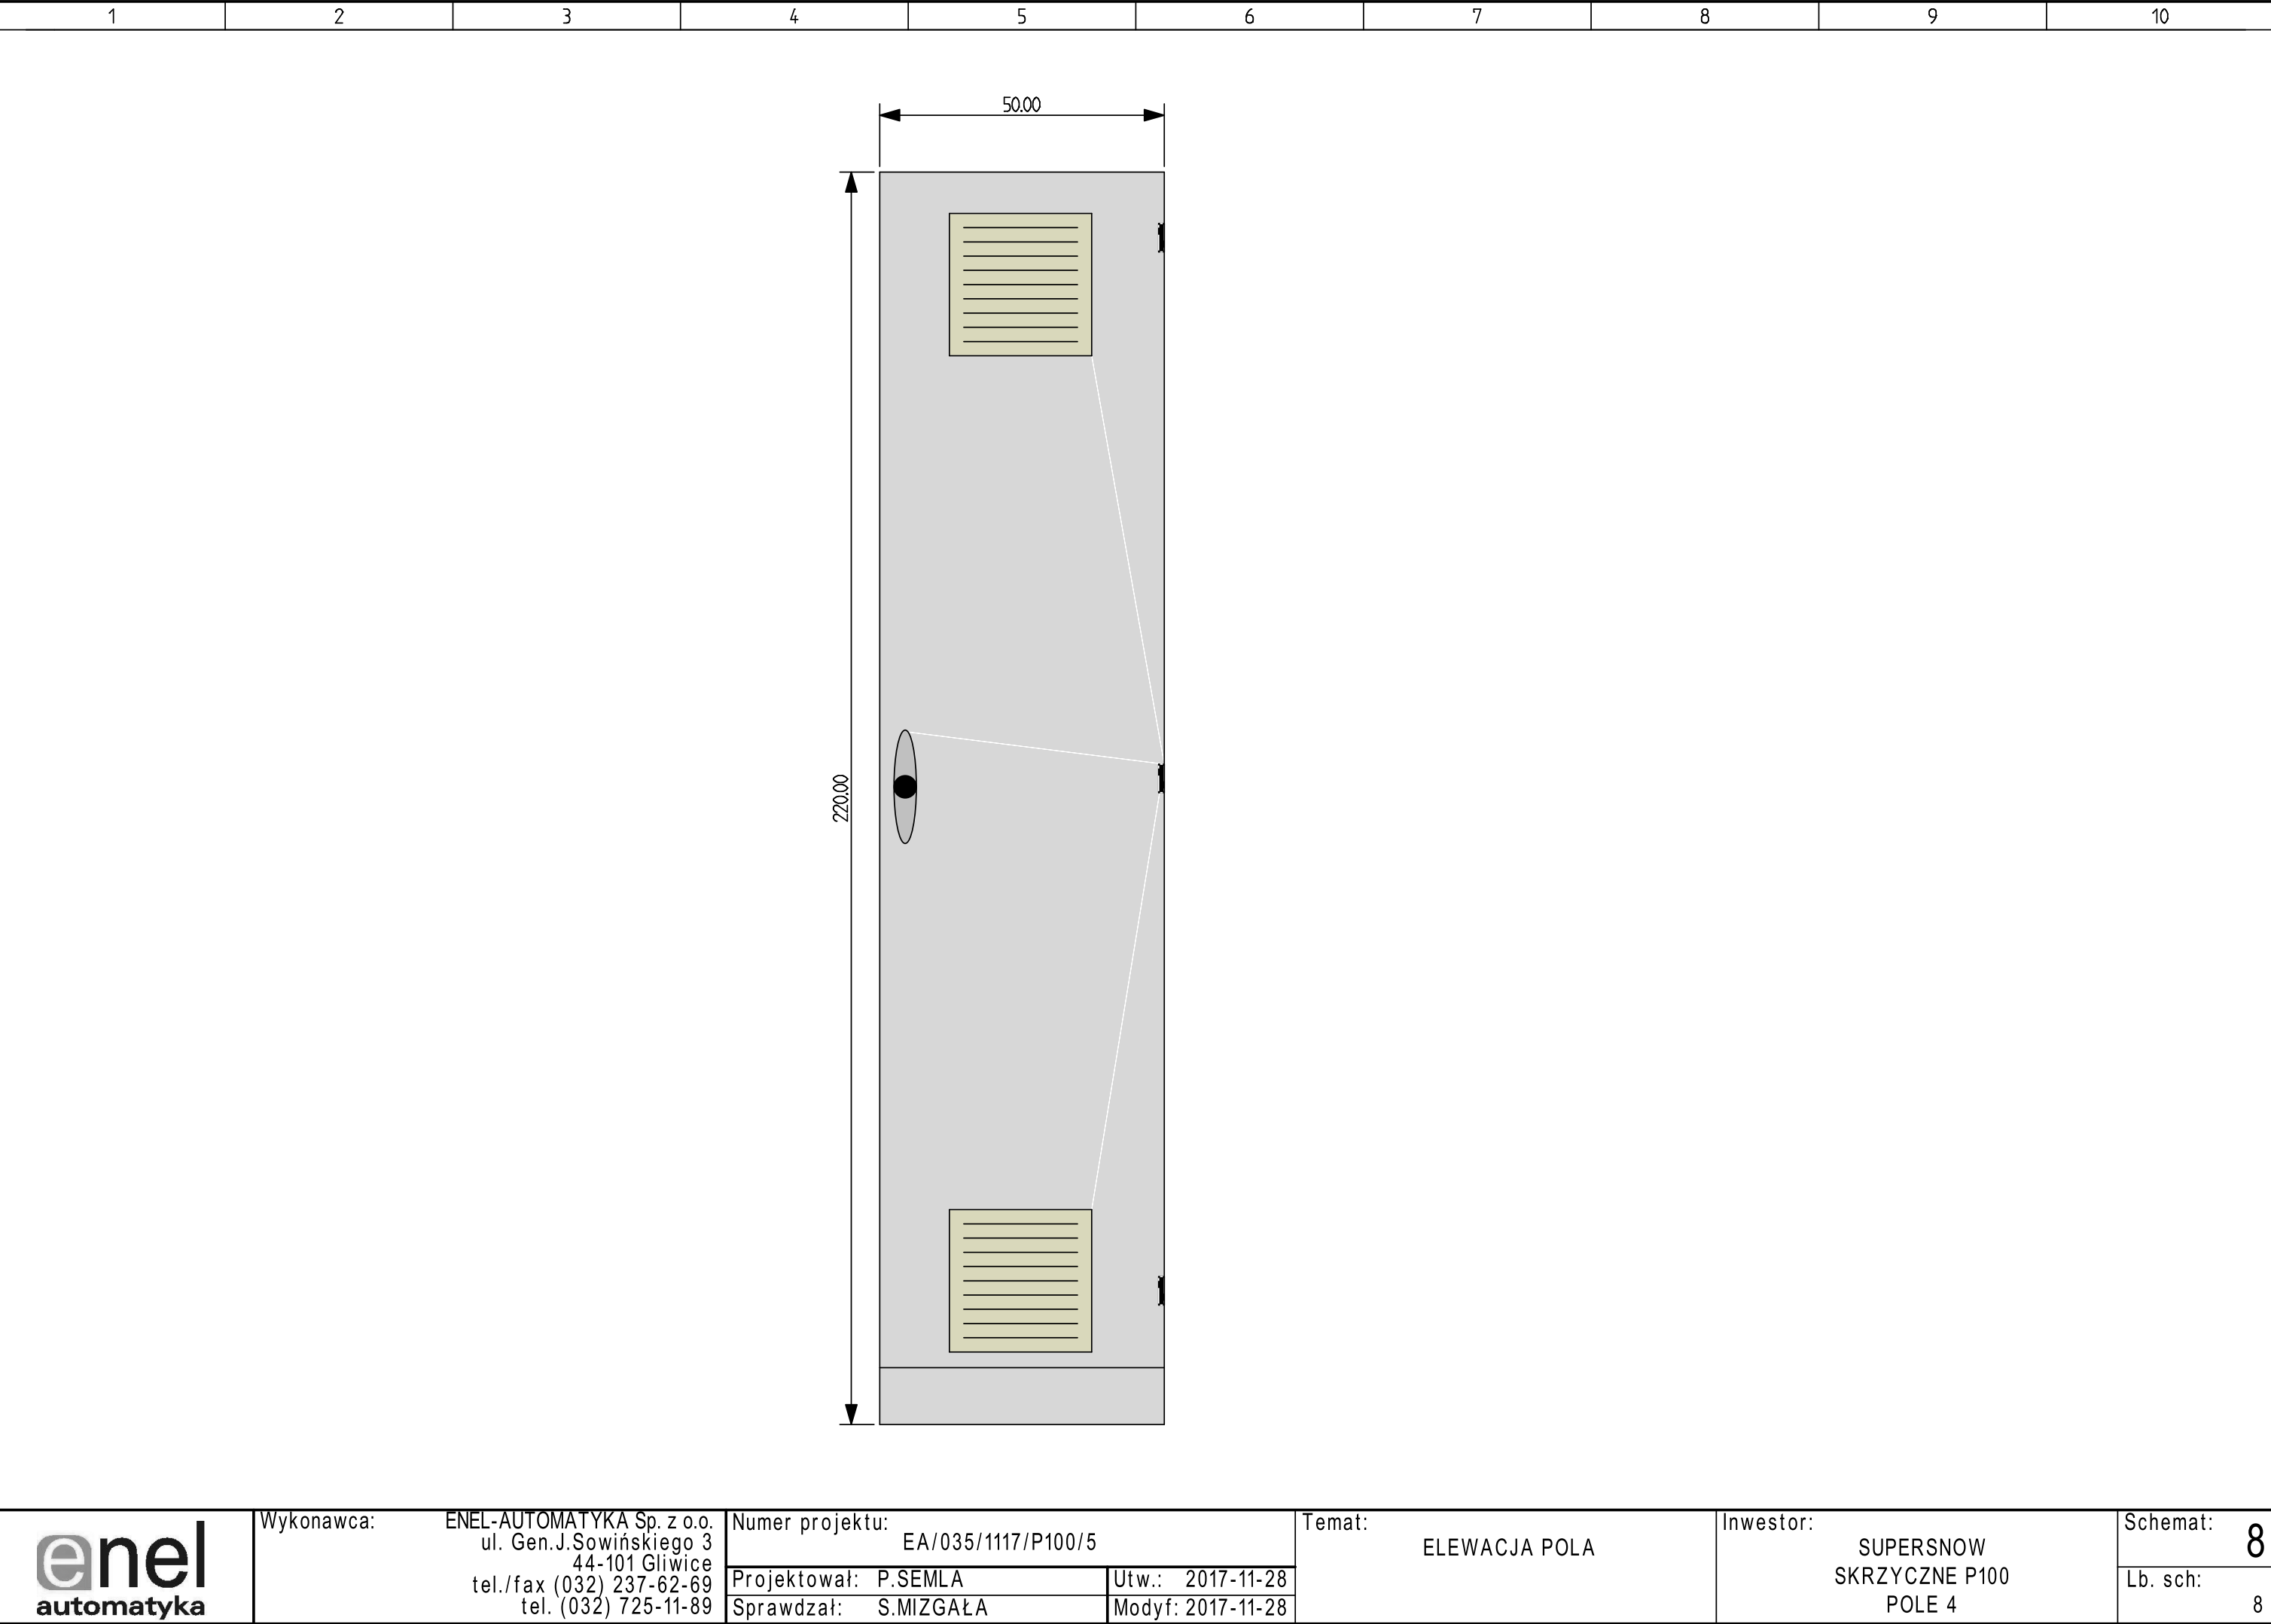

Wykonawca: ENEL-AUTOMATYKA Sp. z o.o.
ul. Gen.J.Sowińskiego 3
44-101 Gliwice
tel./fax (032) 237-62-69
tel. (032) 725-11-89

Numer projektu: EA/035/1117/P100/5	
Projektował: P.SEMLA	Utw.: 2017-11-28
Sprawdzał: S.MIZGAŁA	Modyf: 2017-11-28

Temat: ELEWACJA POLA

Inwestor: SUPERSNOW
SKRZYCZNE P100
POLE 4

Schemat: 8
Lb. sch: 8