


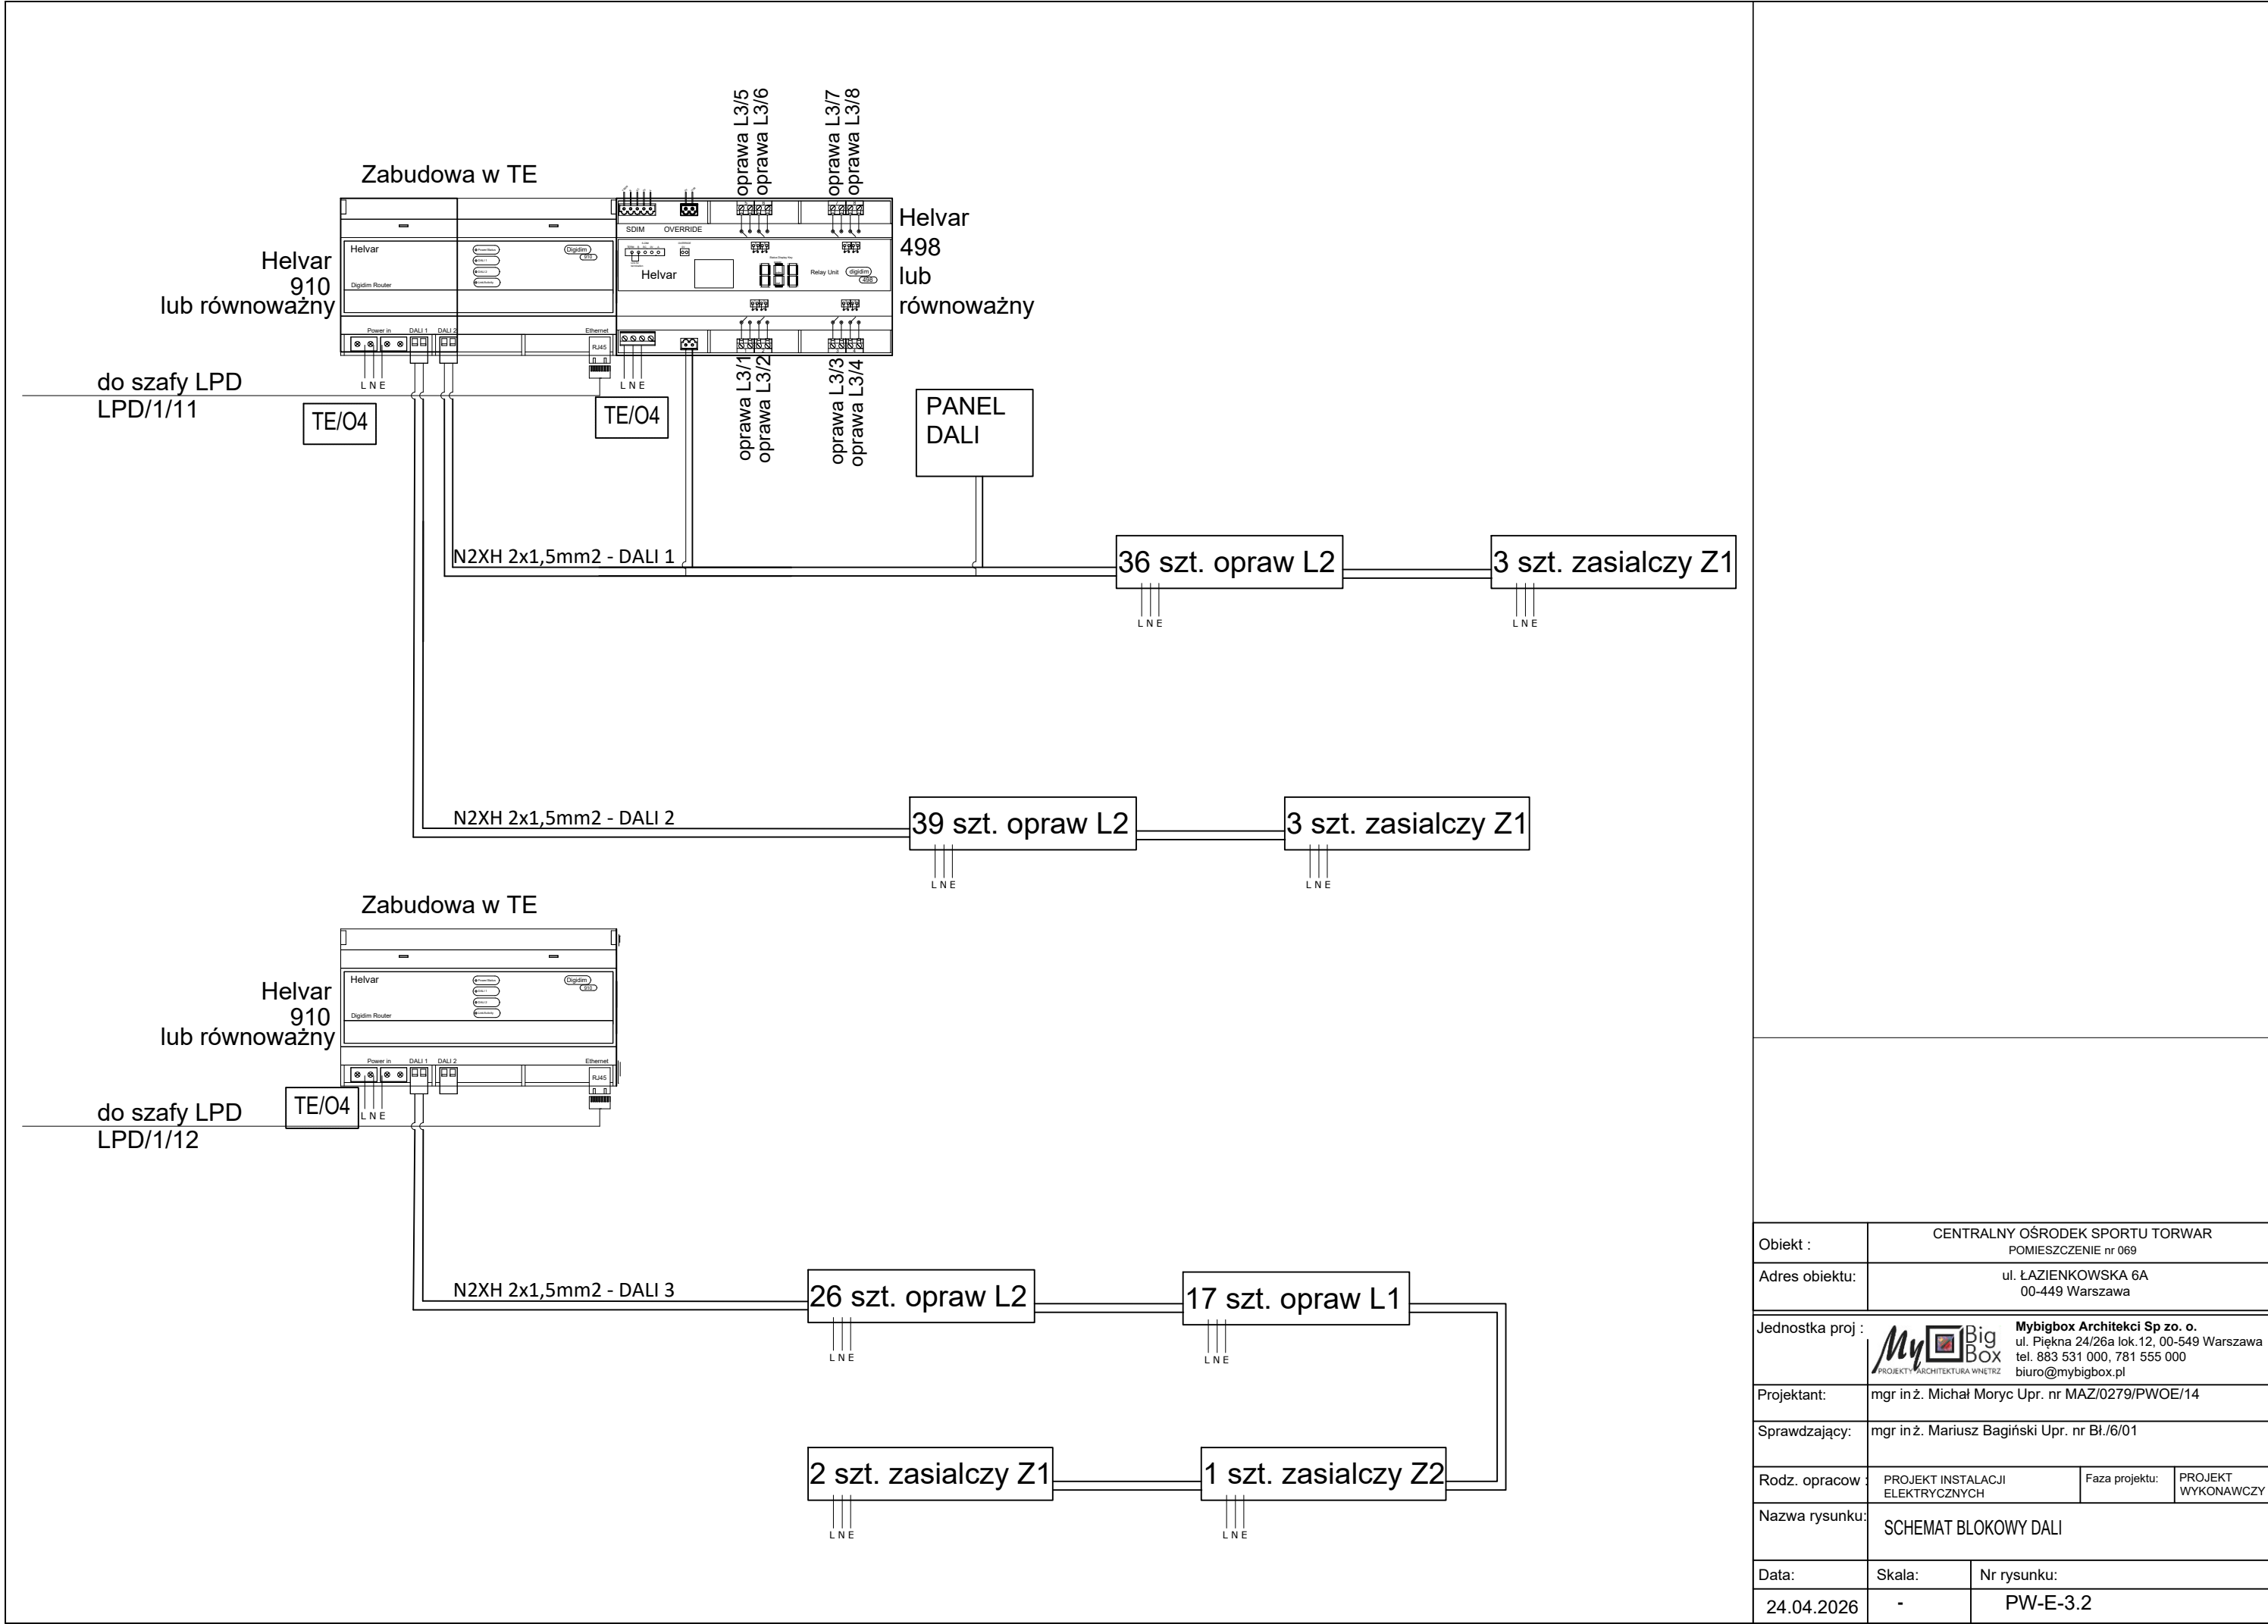

Obiekt :	CENTRALNY OŚRODEK SPORTU TORWAR POMIESZCZENIE nr 069		
Adres obiektu:	ul. ŁAZIENKOWSKA 6A 00-449 Warszawa		
Jednostka proj :	MyBigBox PROJEKTY ARCHITEKTURA WNETRZ Mybigbox Architekci Sp. z o. o. ul. Piękna 24/26a lok.12, 00-549 Warszawa tel. 883 531 000, 781 555 000 biuro@mybigbox.pl		
Projektant:	mgr inż. Michał Moryc Upr. nr MAZ/0279/PWOE/14		
Sprawdzający:	mgr inż. Mariusz Bagiński Upr. nr Bł./6/01		
Rodz. opracow.:	PROJEKT INSTALACJI ELEKTRYCZNYCH	Faza projektu:	PROJEKT WYKONAWCZY
Nazwa rysunku:	SCHEMAT BLOKOWY DALI		
Data:	Skala:	Nr rysunku:	
24.04.2026	-	PW-E-3.2	